

- ZAHŘÁDKÁŘSKÉ KOLONIE
(VČERA DNES A ZÍTRA)
- ZEMĚLOŮKA ANDĚL

ZAHRÁDKÁŘSKÉ KOLONIE- HISTORIE




1864 Německo- Schrebegarten



1848 Dánsko- Th. Sørensen

Victory gardens
během války

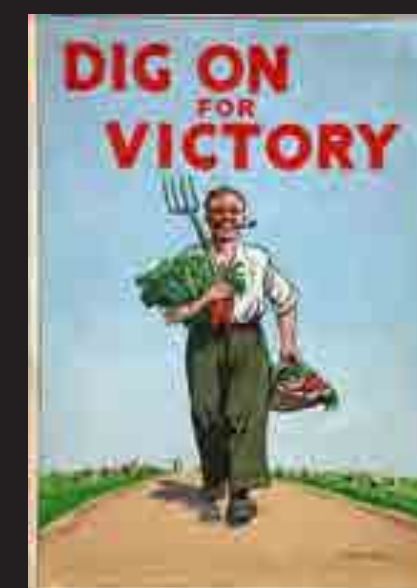

Victory gardens
po válce
(jejich proměna)



ZAHRÁDKÁŘSKÉ KOLONIE- DNES



Helsinky- Finsko



Holandsko



Švédsko



Itálie



Rusko




Norsko



Nejstarší česká zahrádkářská kolonie na Libeňském ostrově od roku 1923



ZAHRÁDKÁŘSKÉ KOLONIE- BUDOUCNOST




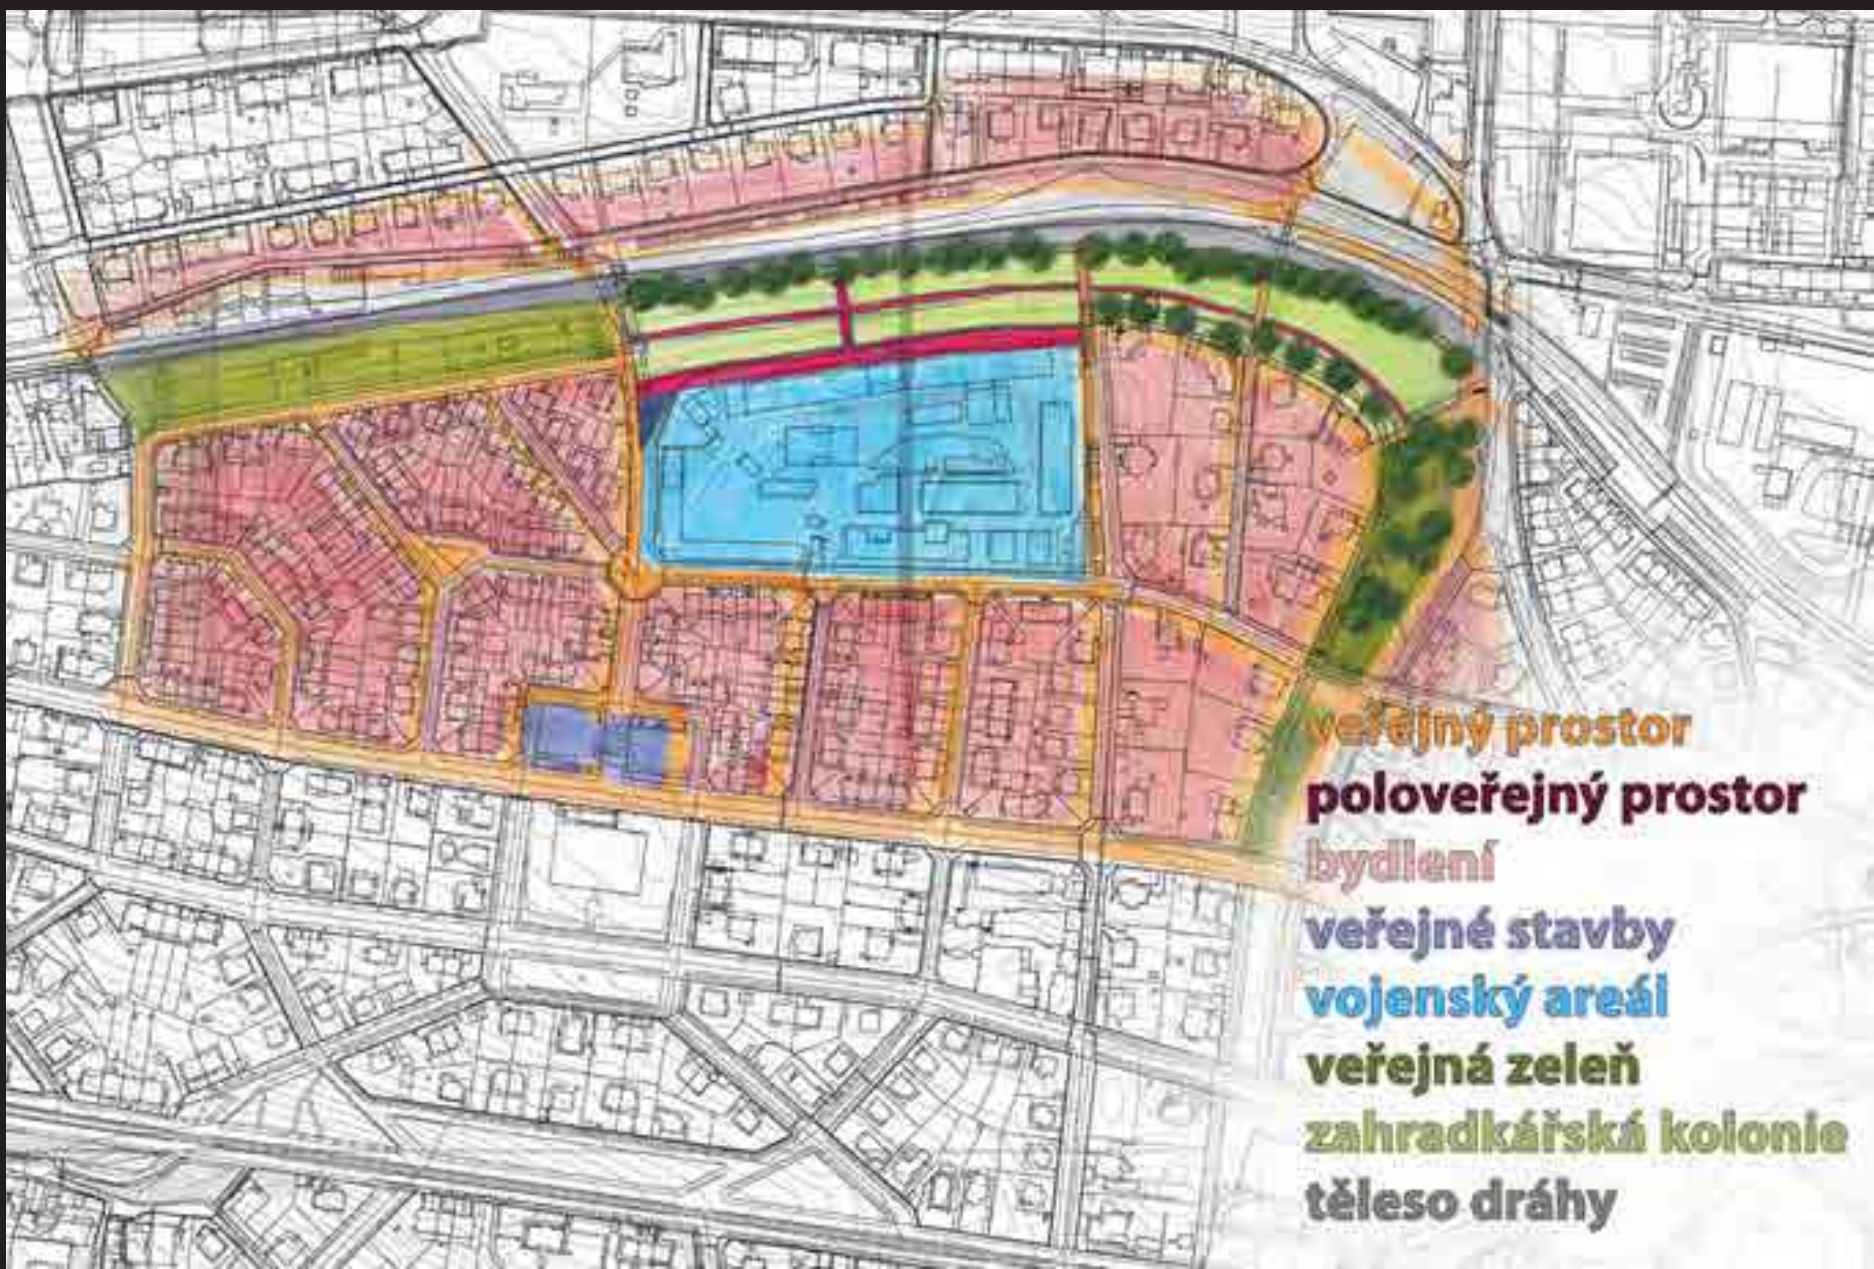


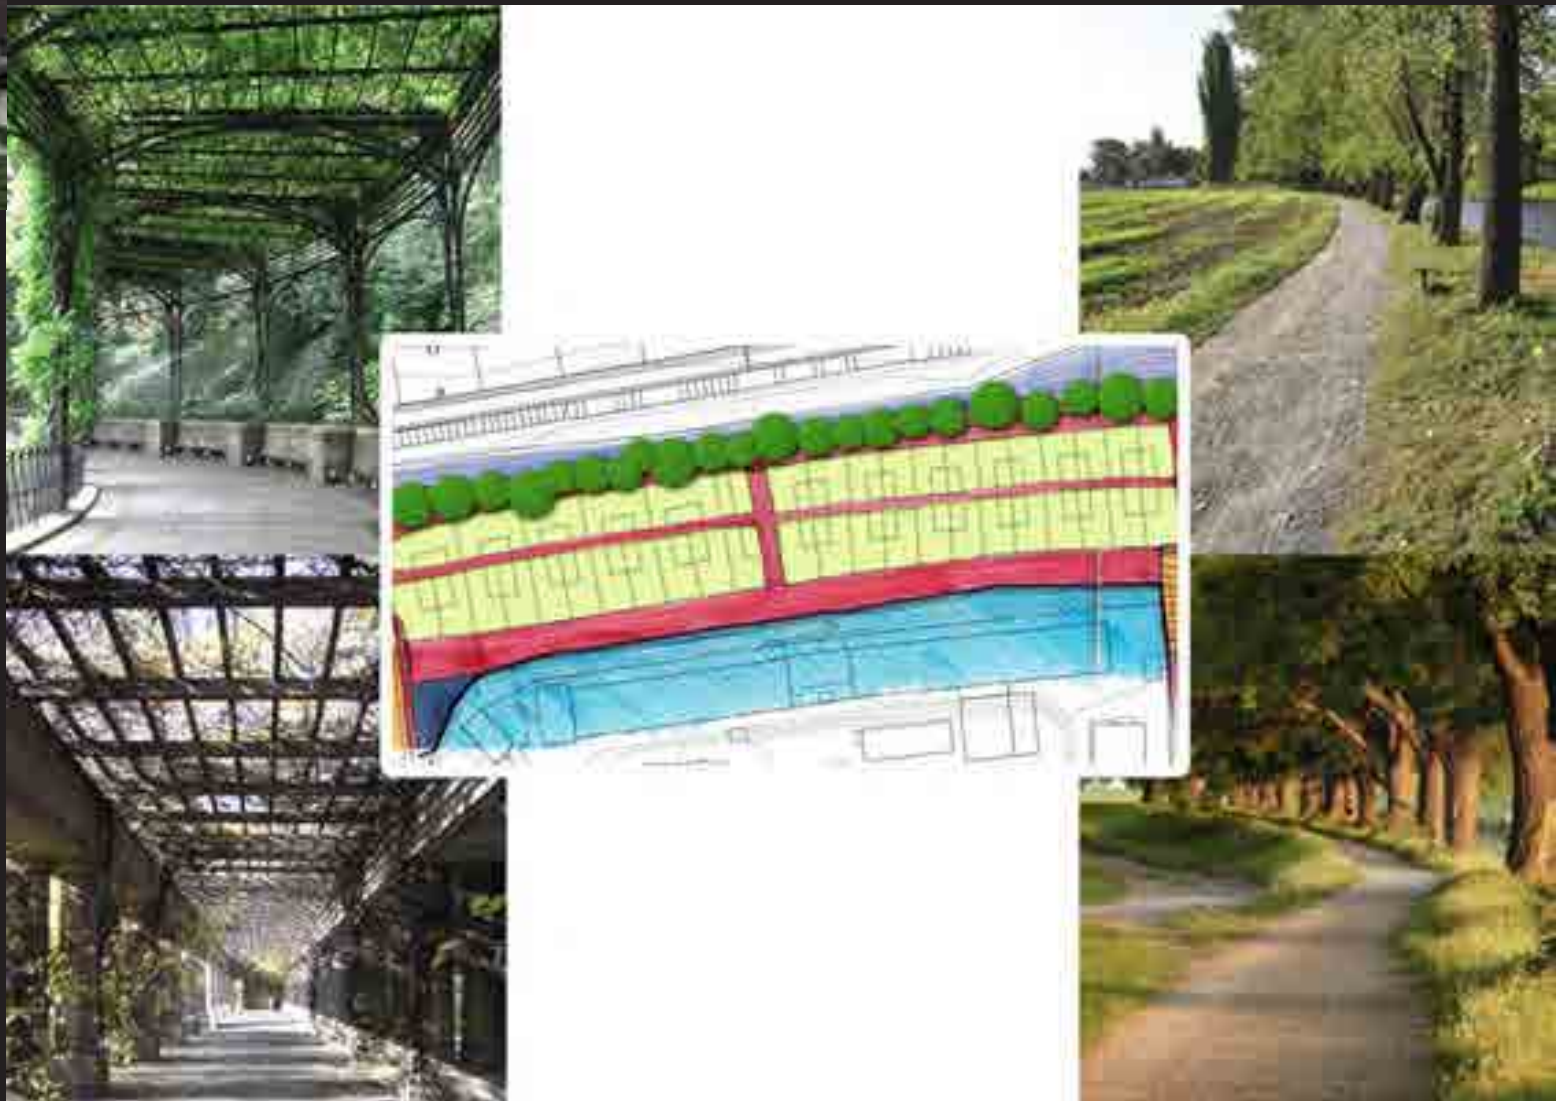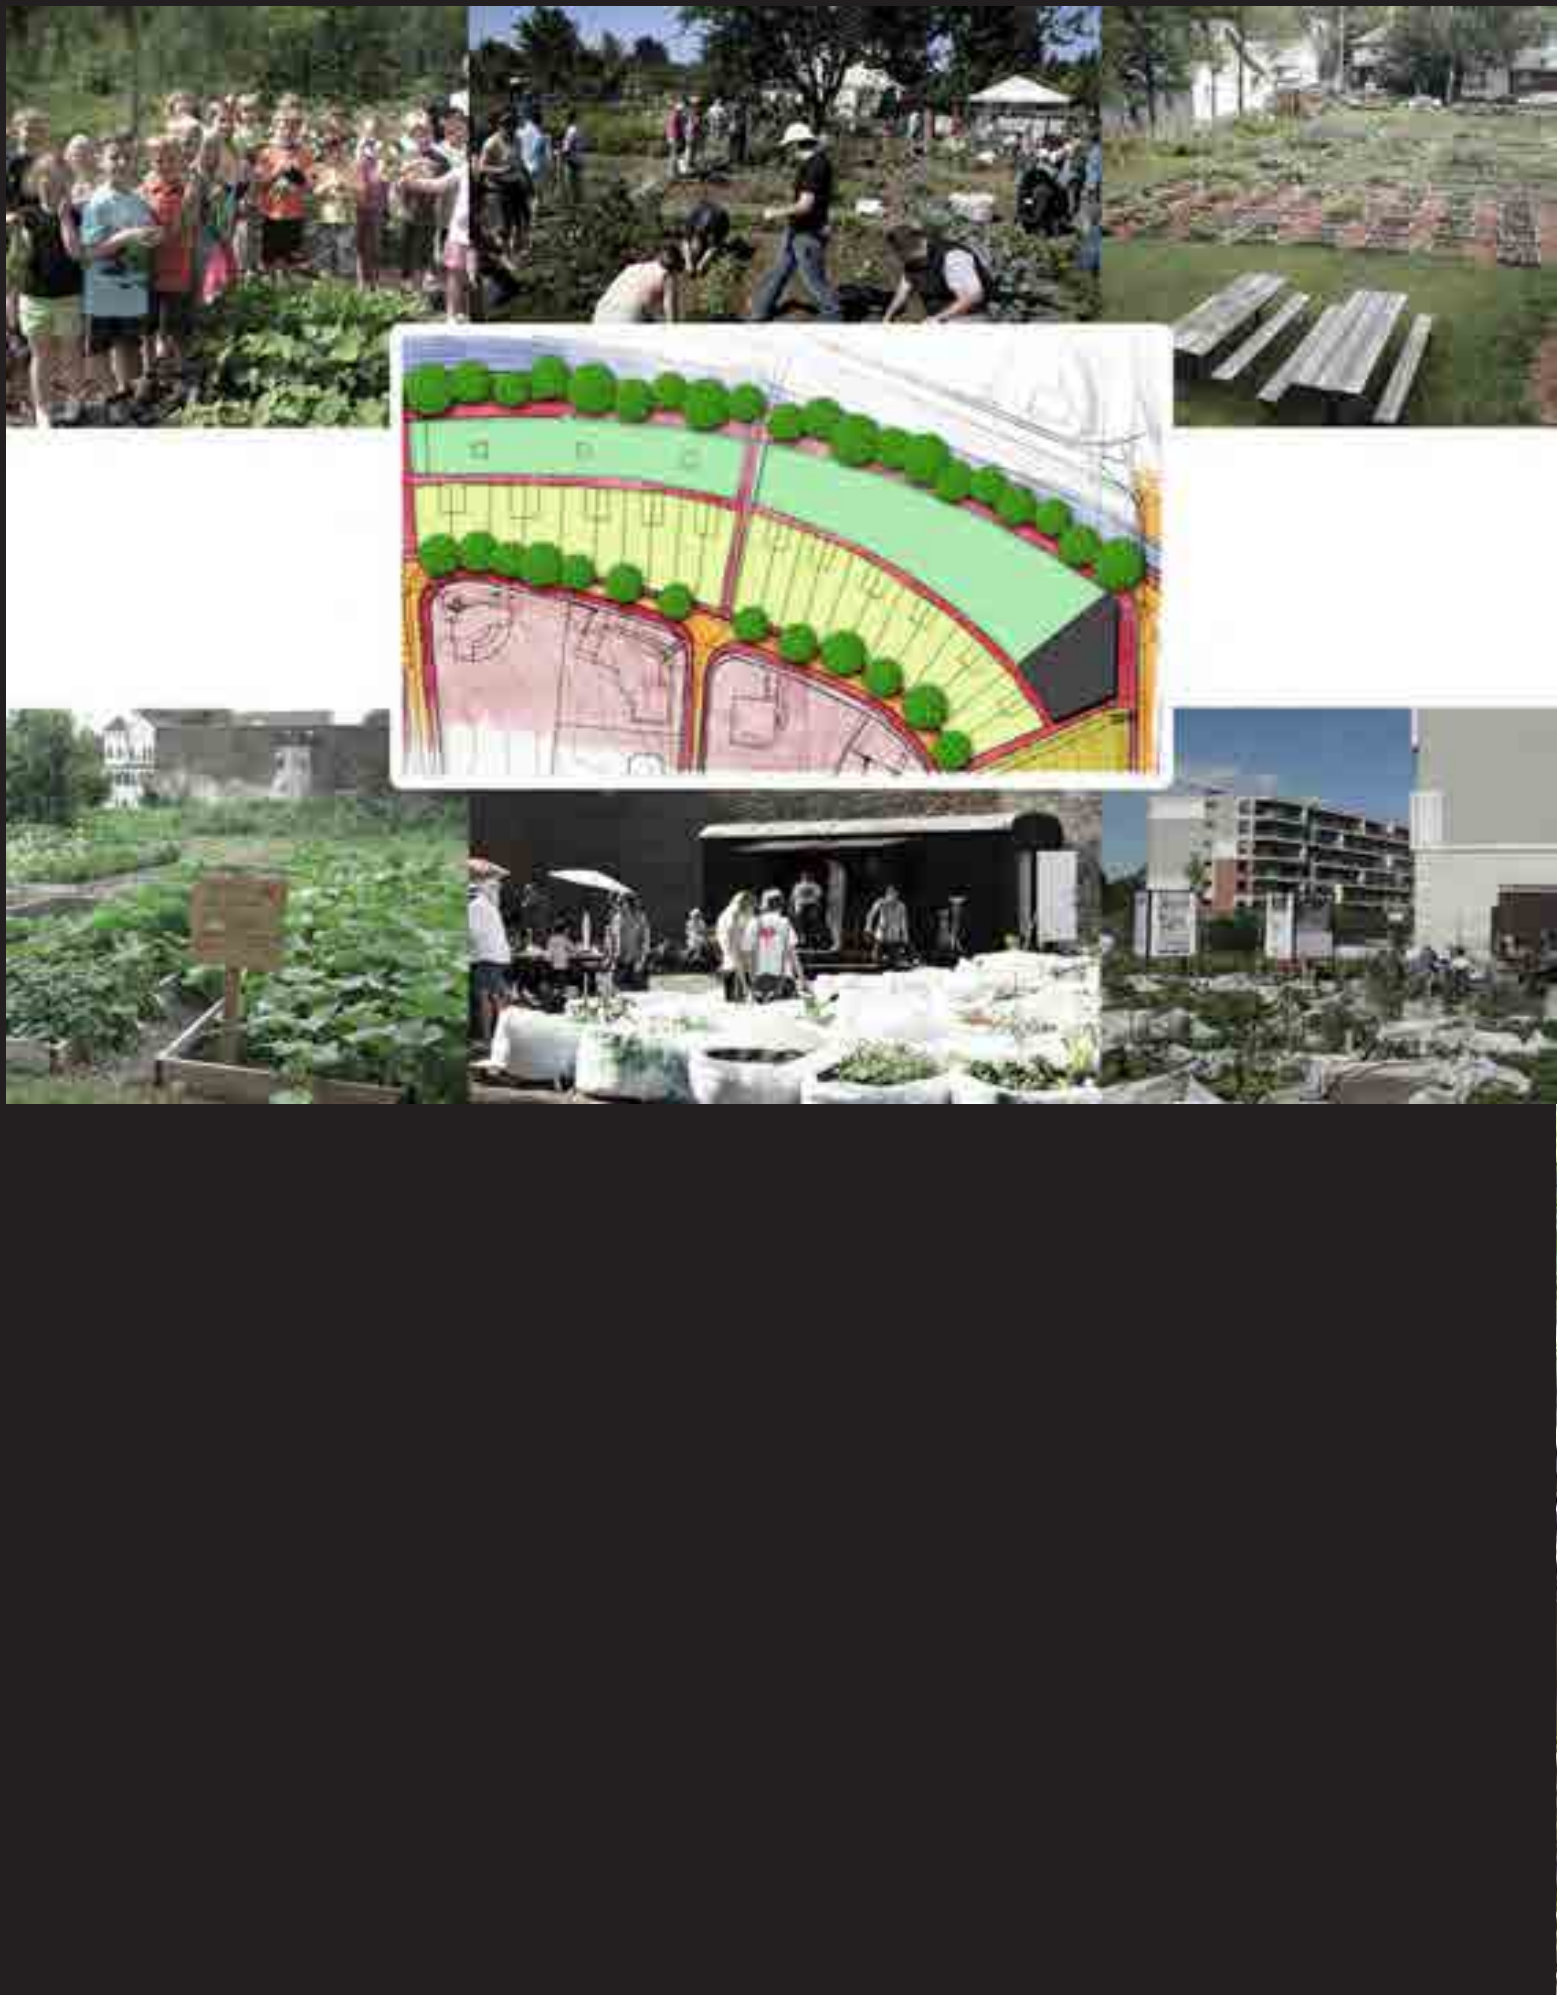


ideový návrh řešení ploch zahrádky









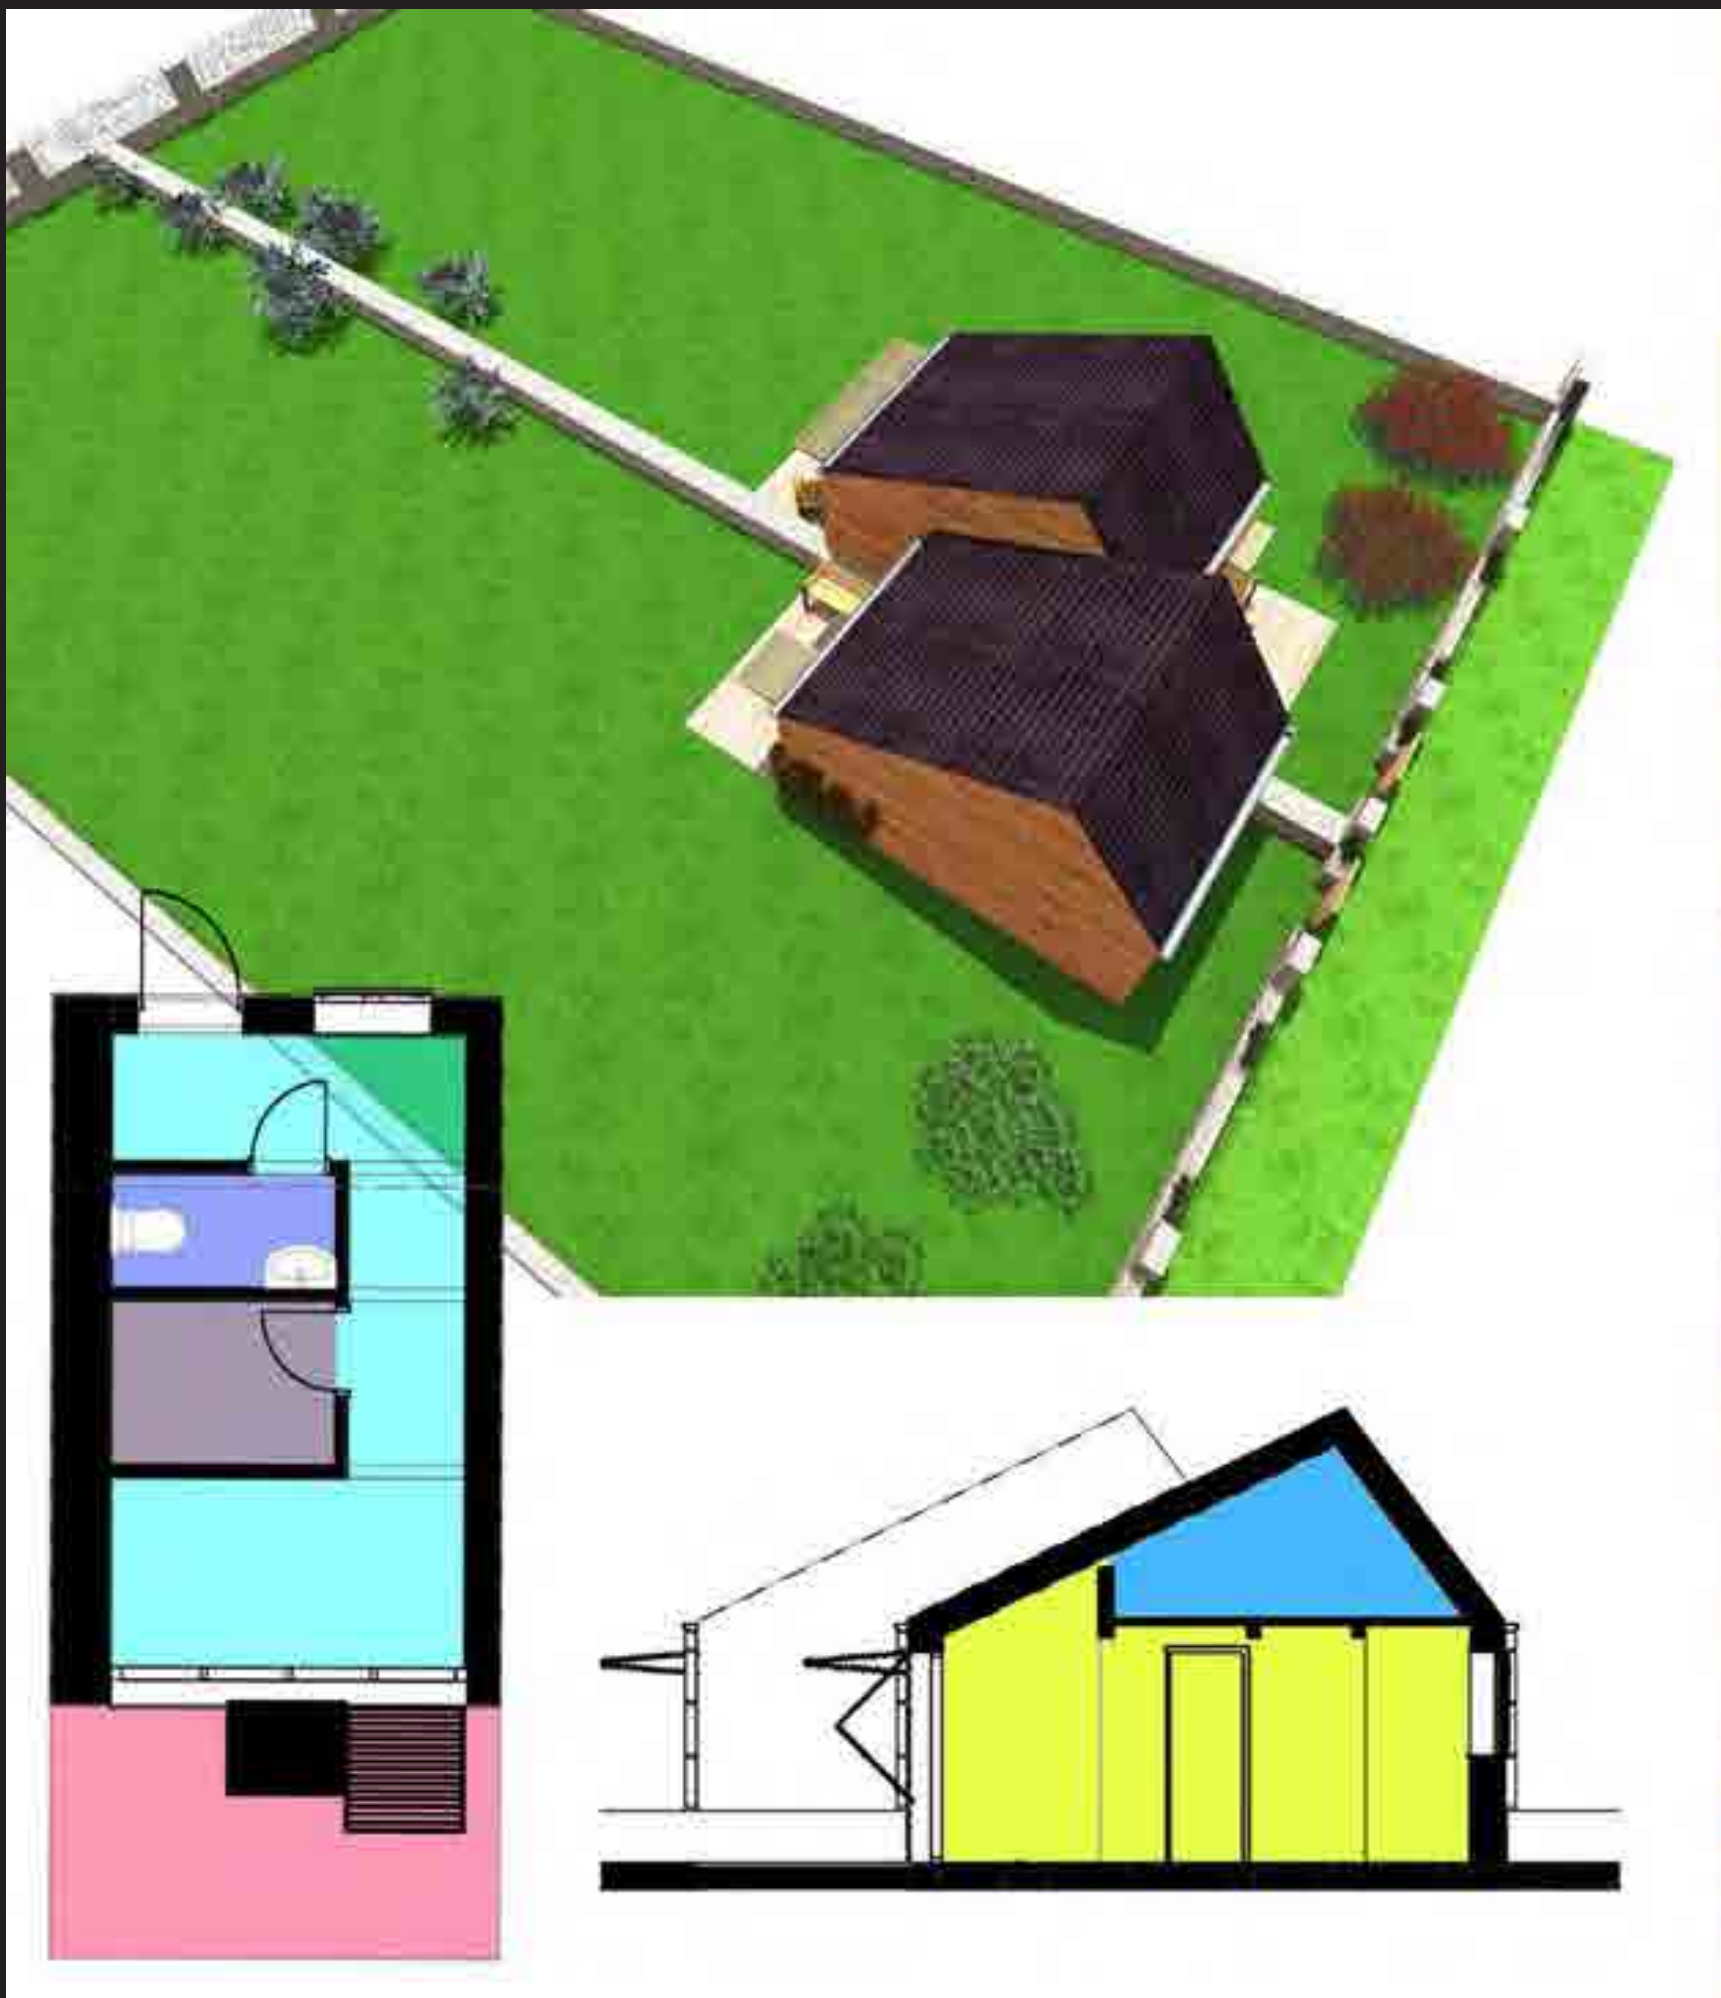


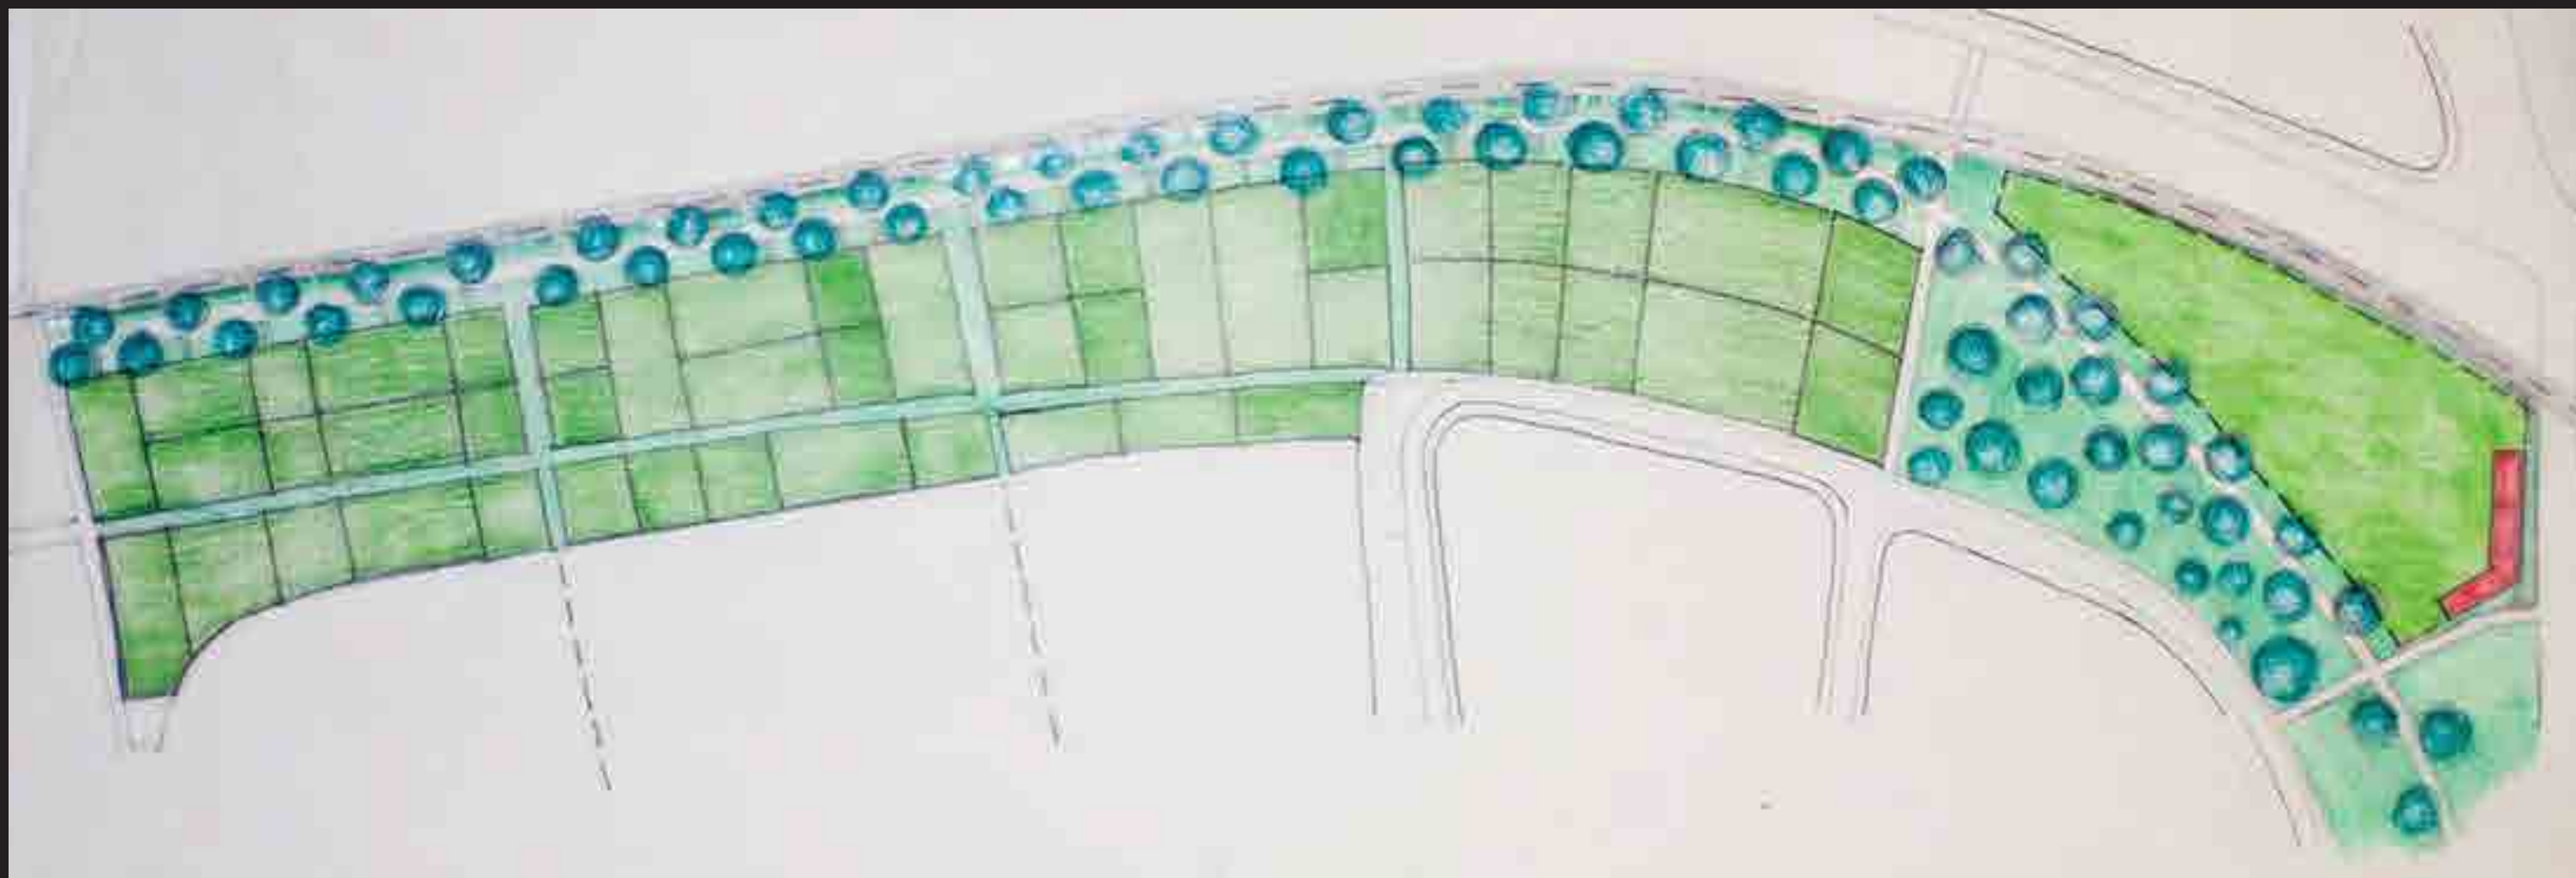



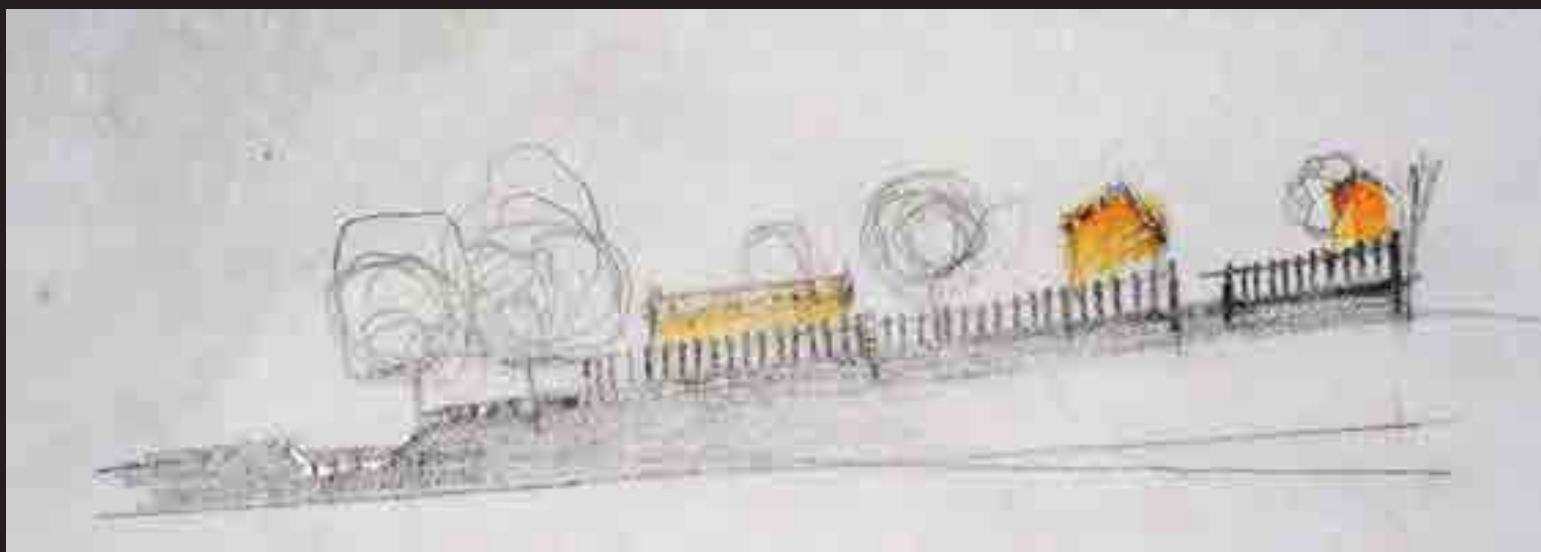

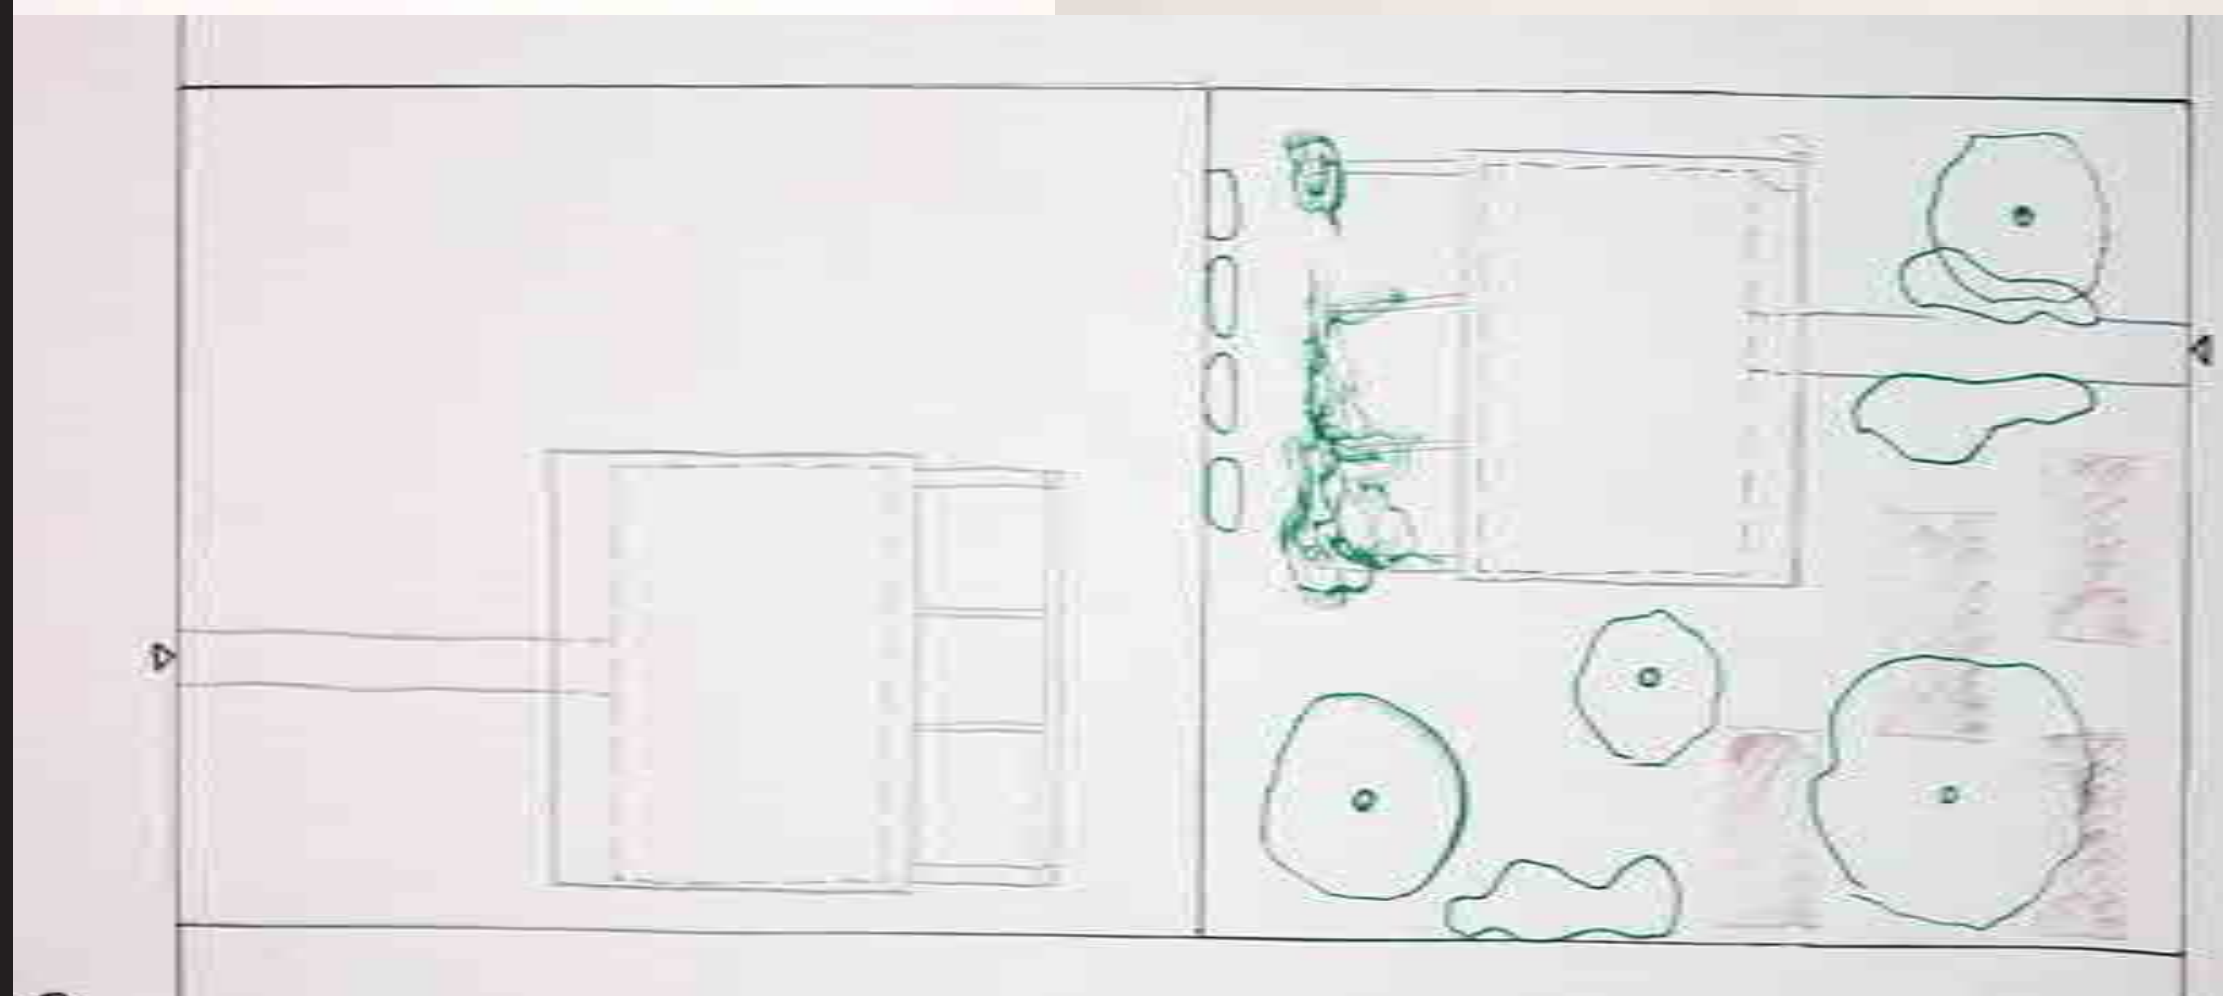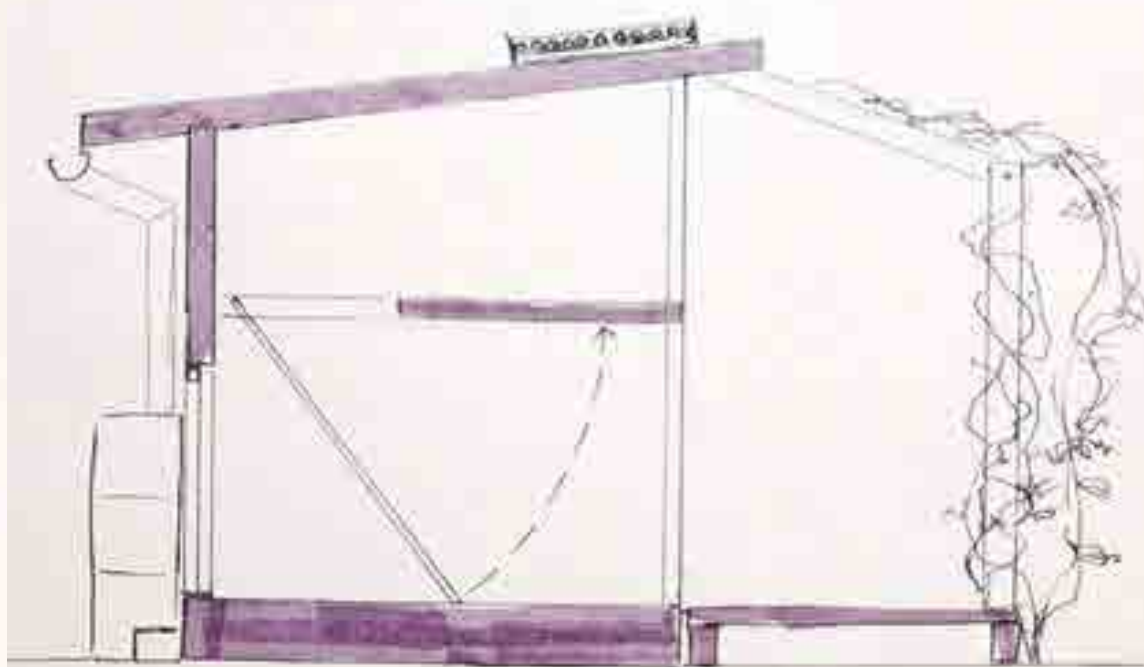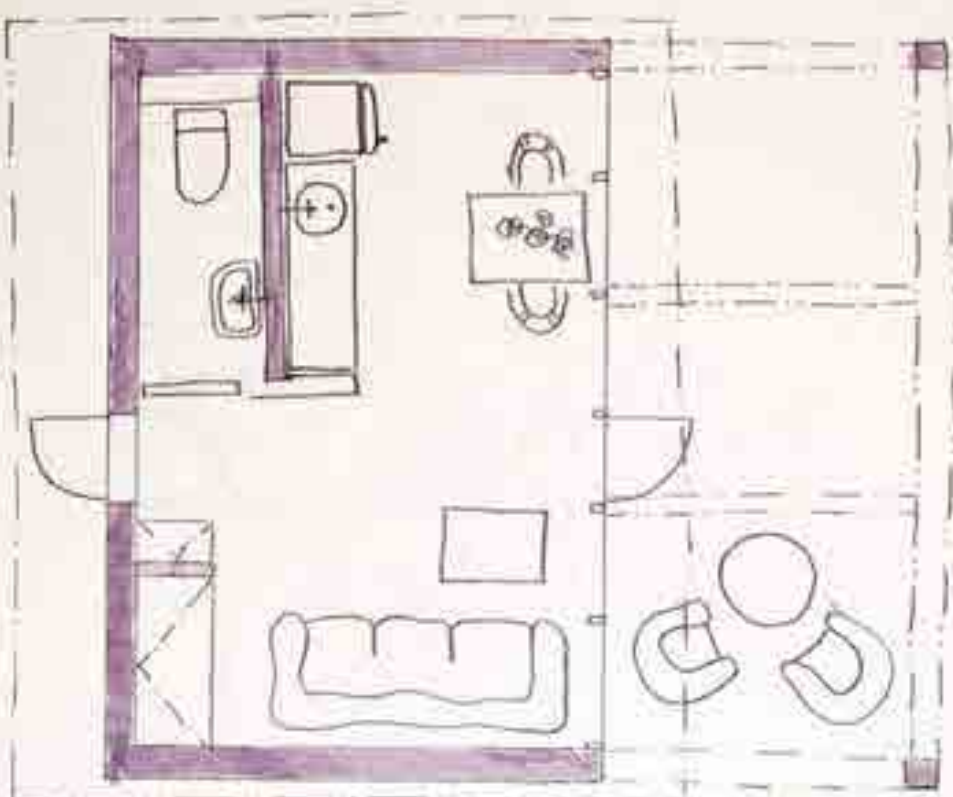

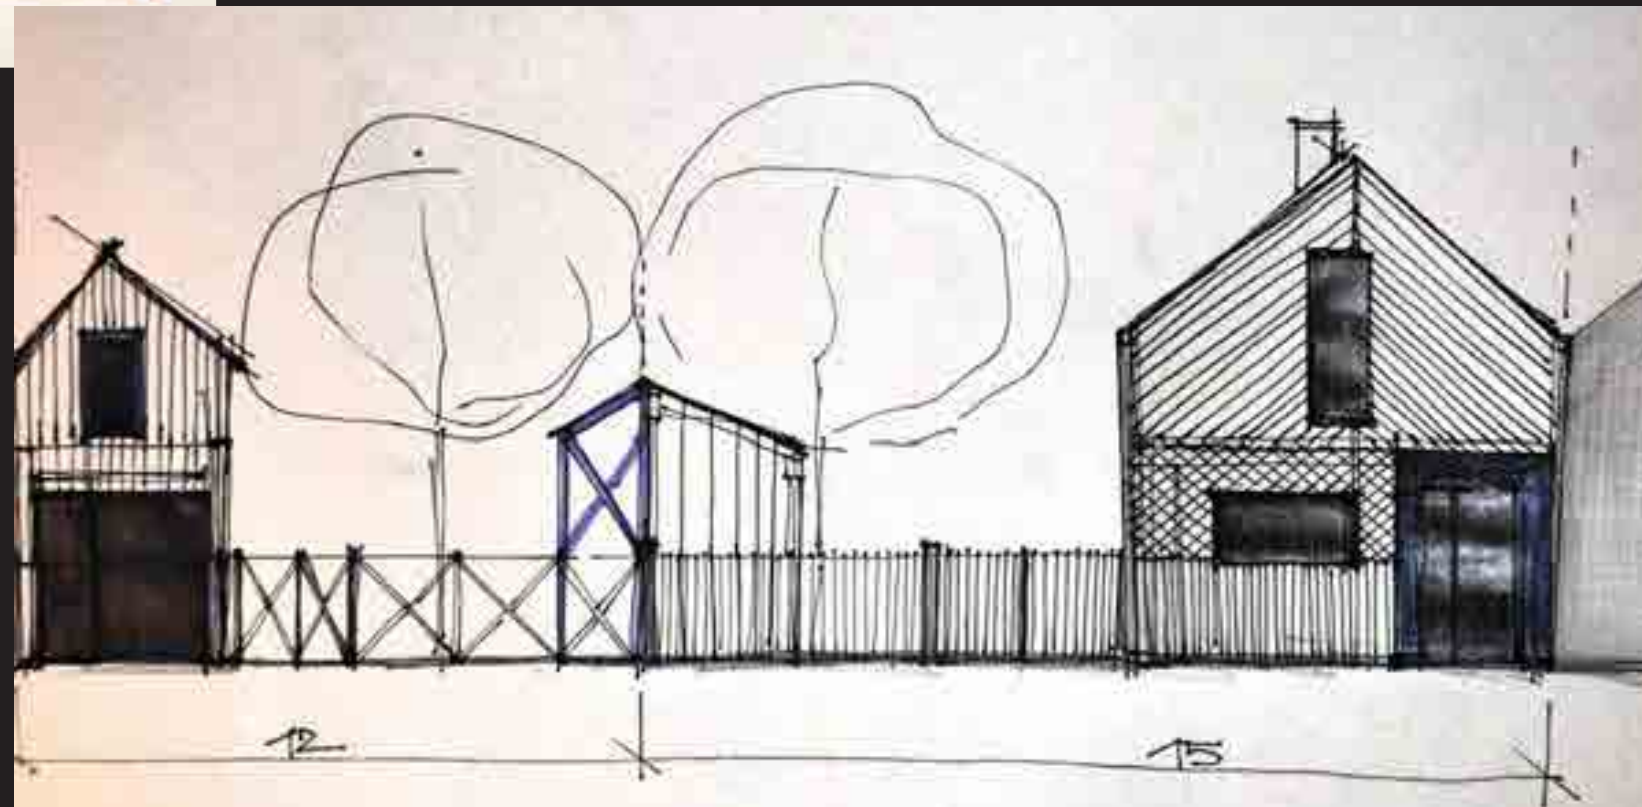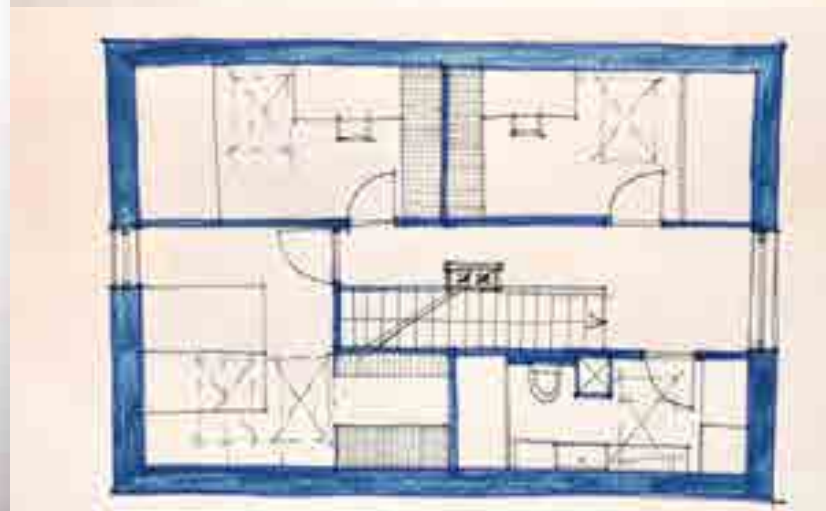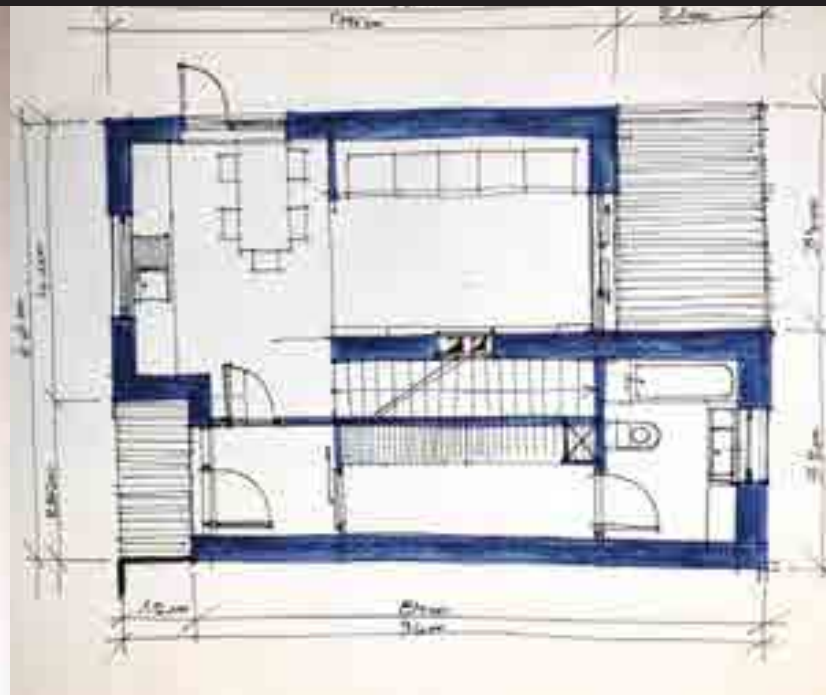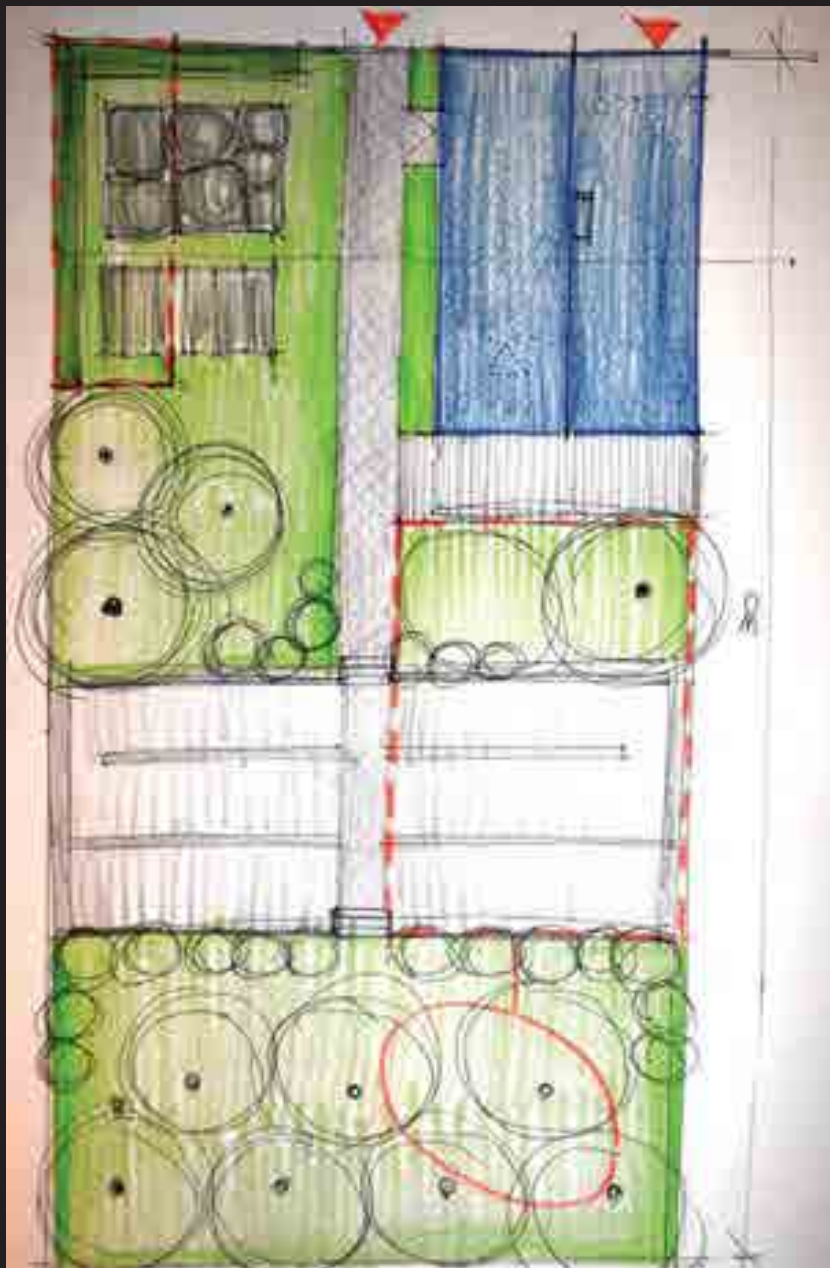

Projekty studentů PŘEDMĚTU TKZ 4 FA ČVUT (2013/14)



Severojižně orientovaný pozemek zahrádky v rámci zahradní kolonie o rozměrech 15x30 m je rozdělen na dvě části zahradním domkem (ten je předmětem zvláštního výkresu). Zahrádka je přizpůsobena pěstování ovoce a zeleniny, jižní část je pobytová, osázena ovocnými stromy a je ohraničována květinovými záhony, severní je čistě užitková, se zeleninovými záhony a pařeništěm.

Odrůdy ovocných dřevin jsou voleny s ohledem na odolnost vůči chorobám, trvanlivost a využití ovoce a předpoklady k opylení, kvetoucí rostliny vzhledem k době květu.

Pěšinky jsou navrženy s měkkým povrchem, šetřkováné, oplocení je řešeno jako dřevěný plot.

Dešťová voda na záhlvku je zachycována do nádrže s kohoutem k napojení zahradní hadice nebo případné vypuštění o rozměrech 1,5x1x0,7 m, která je otevřená, aby byl umožněn přepad. Plocha pod ní je měkká, šetřkováná, pro možnost vsaku.



Návrh zahrady do zahradní kolonie 1:100
Klára Tricátníková TKZ 4 Is 2013/2014

1 květinový záhon

Coreopsis grandiflora 'Christchurch' - krásnoočka žlutá
Dendranthema indicum 'Goldmarienne' - listopadka indická
Heliopsis helianthoides var. *patula* - janocha drsná
Jasminum nudiflorum - jasmín nahokvětý - popnutí plotu



2 bylinkový záhon

majoránka (*Origanum majorana*), oregano (*Origanum vulgare*),
tymián (*Thymus vulgaris*), máta (*Mentha longifolia*), petržel
(*Petroselinum crispum*), pažitka (*Allium schoenoprasum*),
rozmarýn (*Rosmarinus officinalis*), bazalka (*Ocimum basilicum*),
lileček (*Levisticum officinale*), meduňka (*Melissa officinalis*)

3 popínavá růže 'Golden showers'

4 vinná réva 'Prim' - réva vinná

5 *Rubus idaeus* 'Himbo Top' - maliník



6 *Ribes uva-crispa* 'Hinnomaki' - Red - angrešt, červené plody

7 *Ribes uva-crispa* 'Hinnomaki' - Gelb - angrešt, žluté plody

8 *Ribes rubrum* 'Zitavia' - červený rybíz, bílé plody

9 *Ribes rubrum* 'Rovada' - červený rybíz, červené plody

10 *Ribes nigrum* 'Ben Sarek' - černý rybíz

11 *Prunus domestica* 'Stanley' - švestka

12 *Prunus avium* 'Burlat' - třešeň

13 *Malus domestica* 'Idared' - jablko

14 *Pyrus communis* 'Conference' - hrušeň

15 *Prunus armeniaca* 'Luizet' - meruňka

16 *Prunus persica* 'Redhaven' - broskvoň

17 *Malus domestica* 'Granny Smith' - jablko

18 *Prunus avium* 'Karešova' - třešeň

19 *Rubus idaeus* 'Malling promise' - maliník

20 zeleninový záhon

21 pařeniště

22 trávník + drobné kvetoucí byliny


narcis (*Narcissus pseudonarcissus*), sněženka podsněžník (*Galanthus nivalis*),


violka vonná (*Viola odorata*), prvosenka jarní (*Primula veris*), sedmikráska,

chudobka (*Bellis perennis*)

23 nádrž na dešťovou vodu






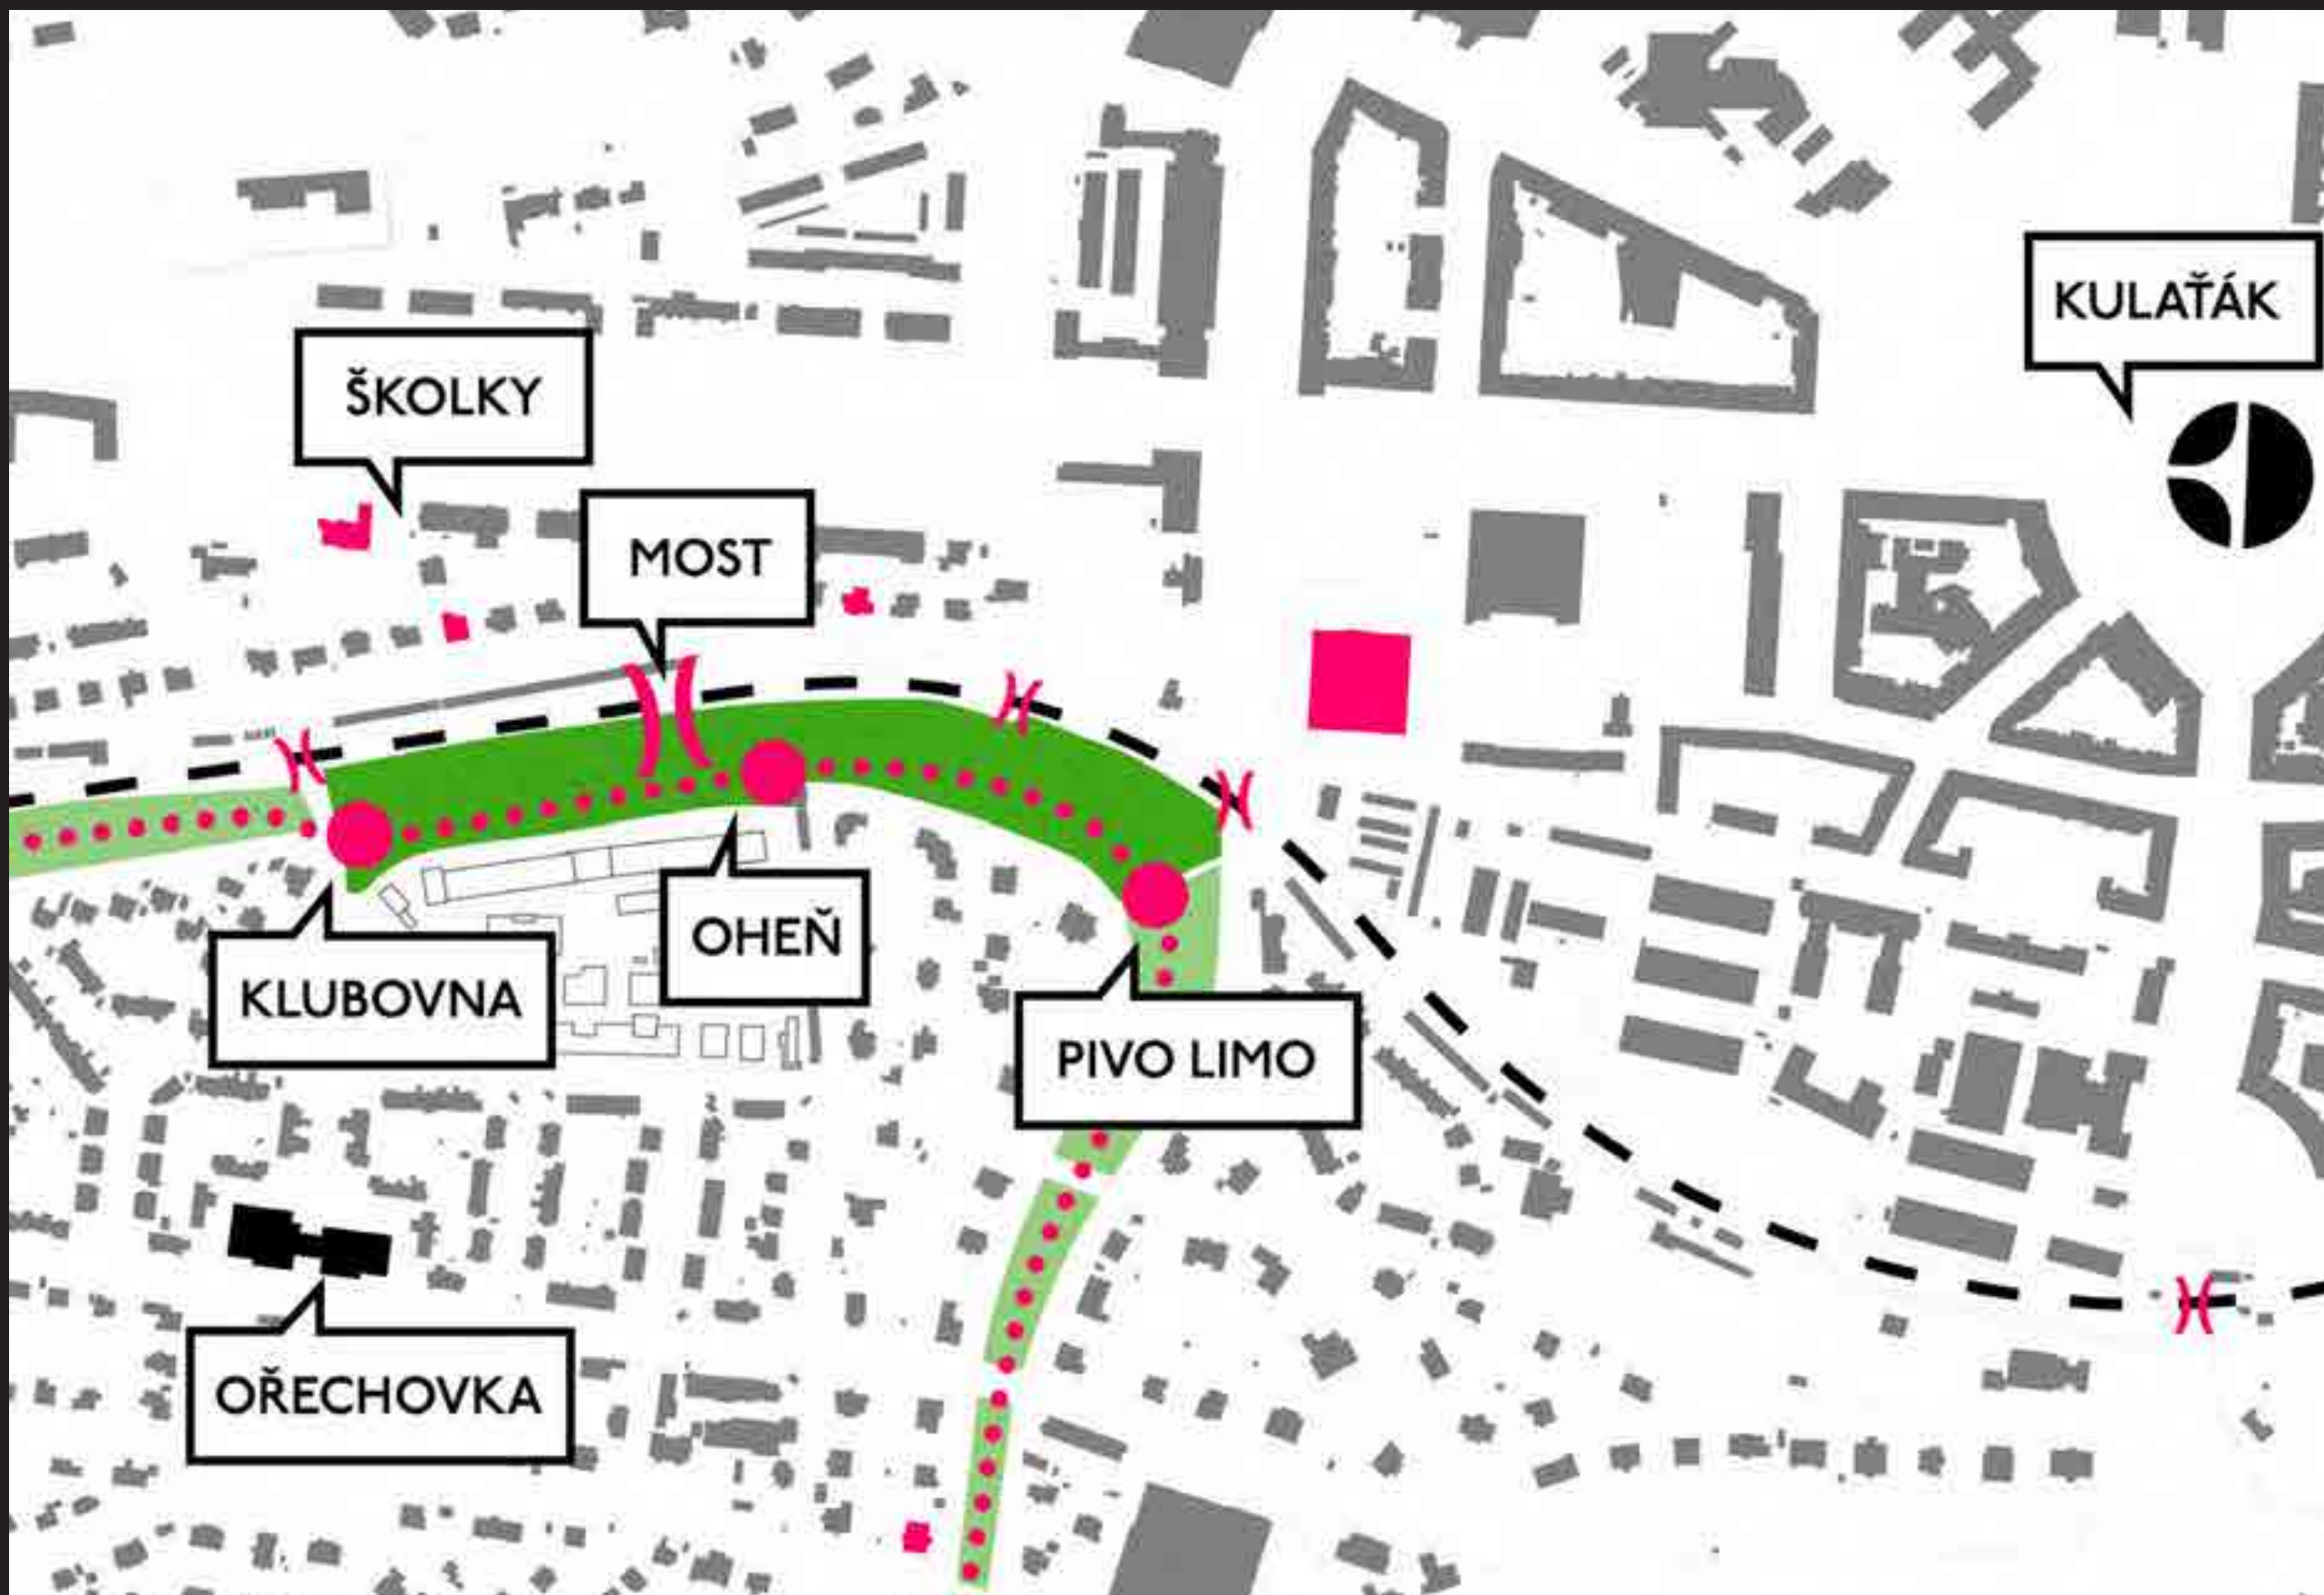


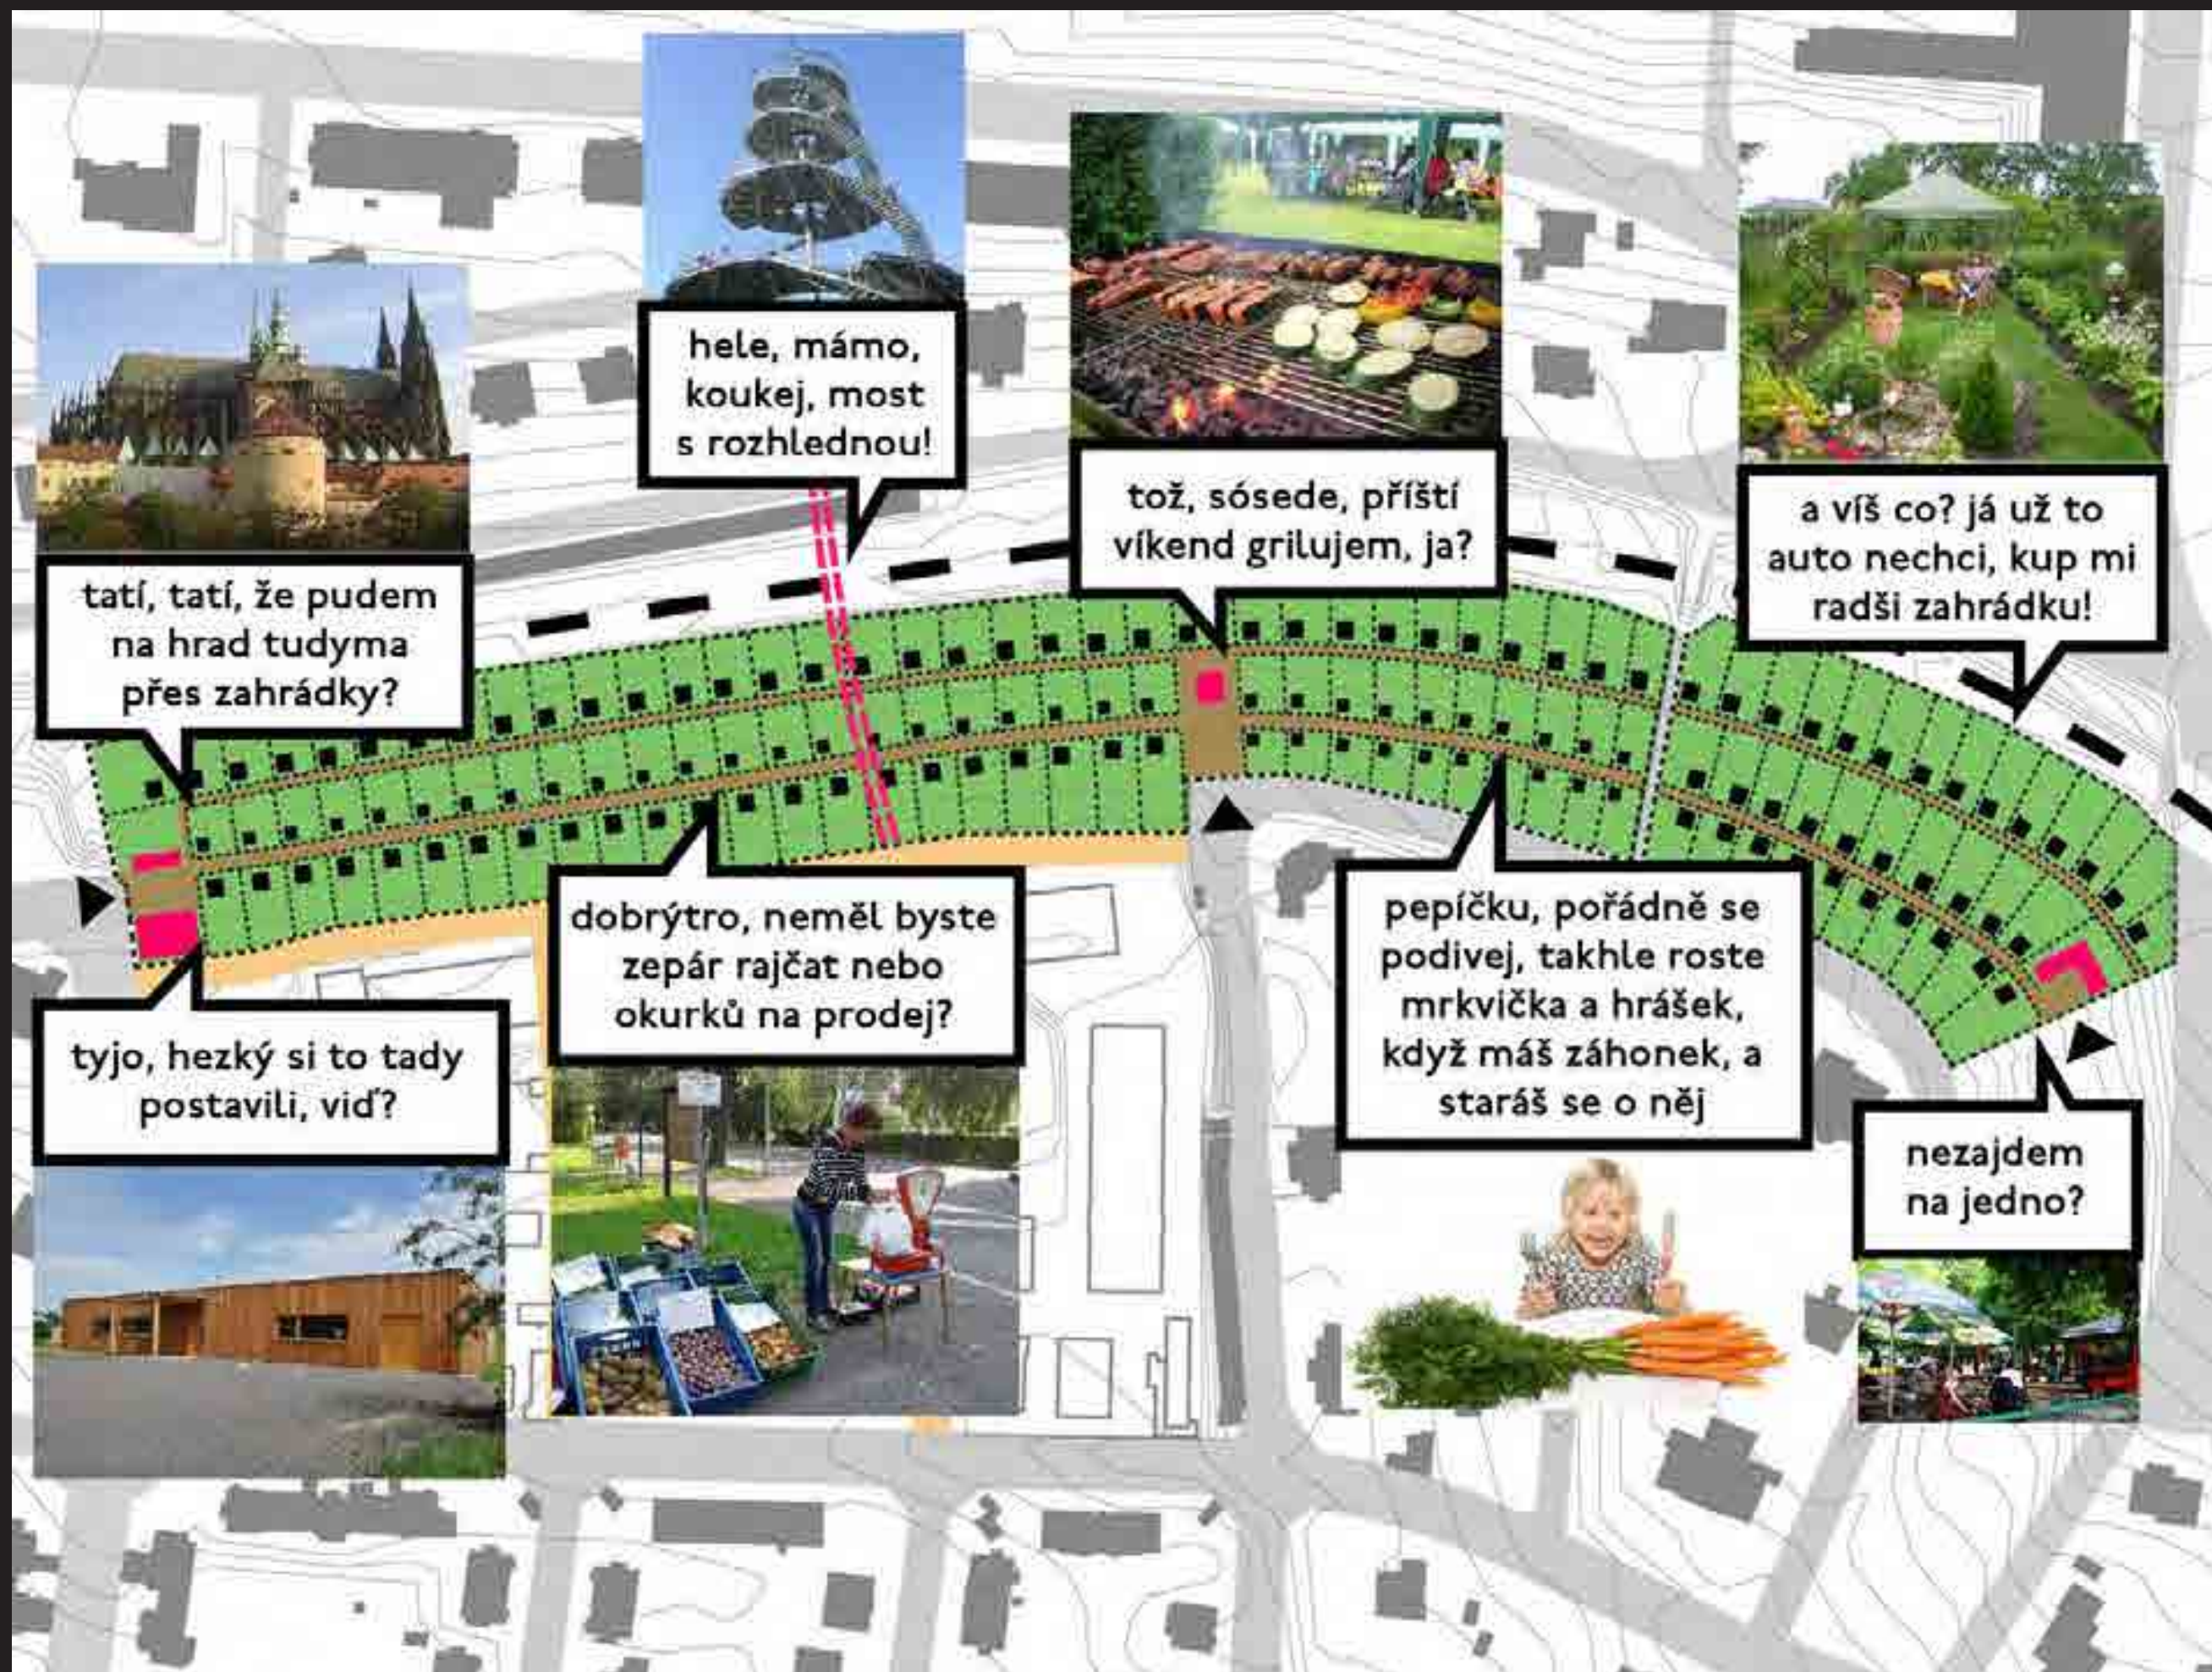




Projekty studentů PŘEDMĚTU TKZ 4 FA ČVUT (2013/14)

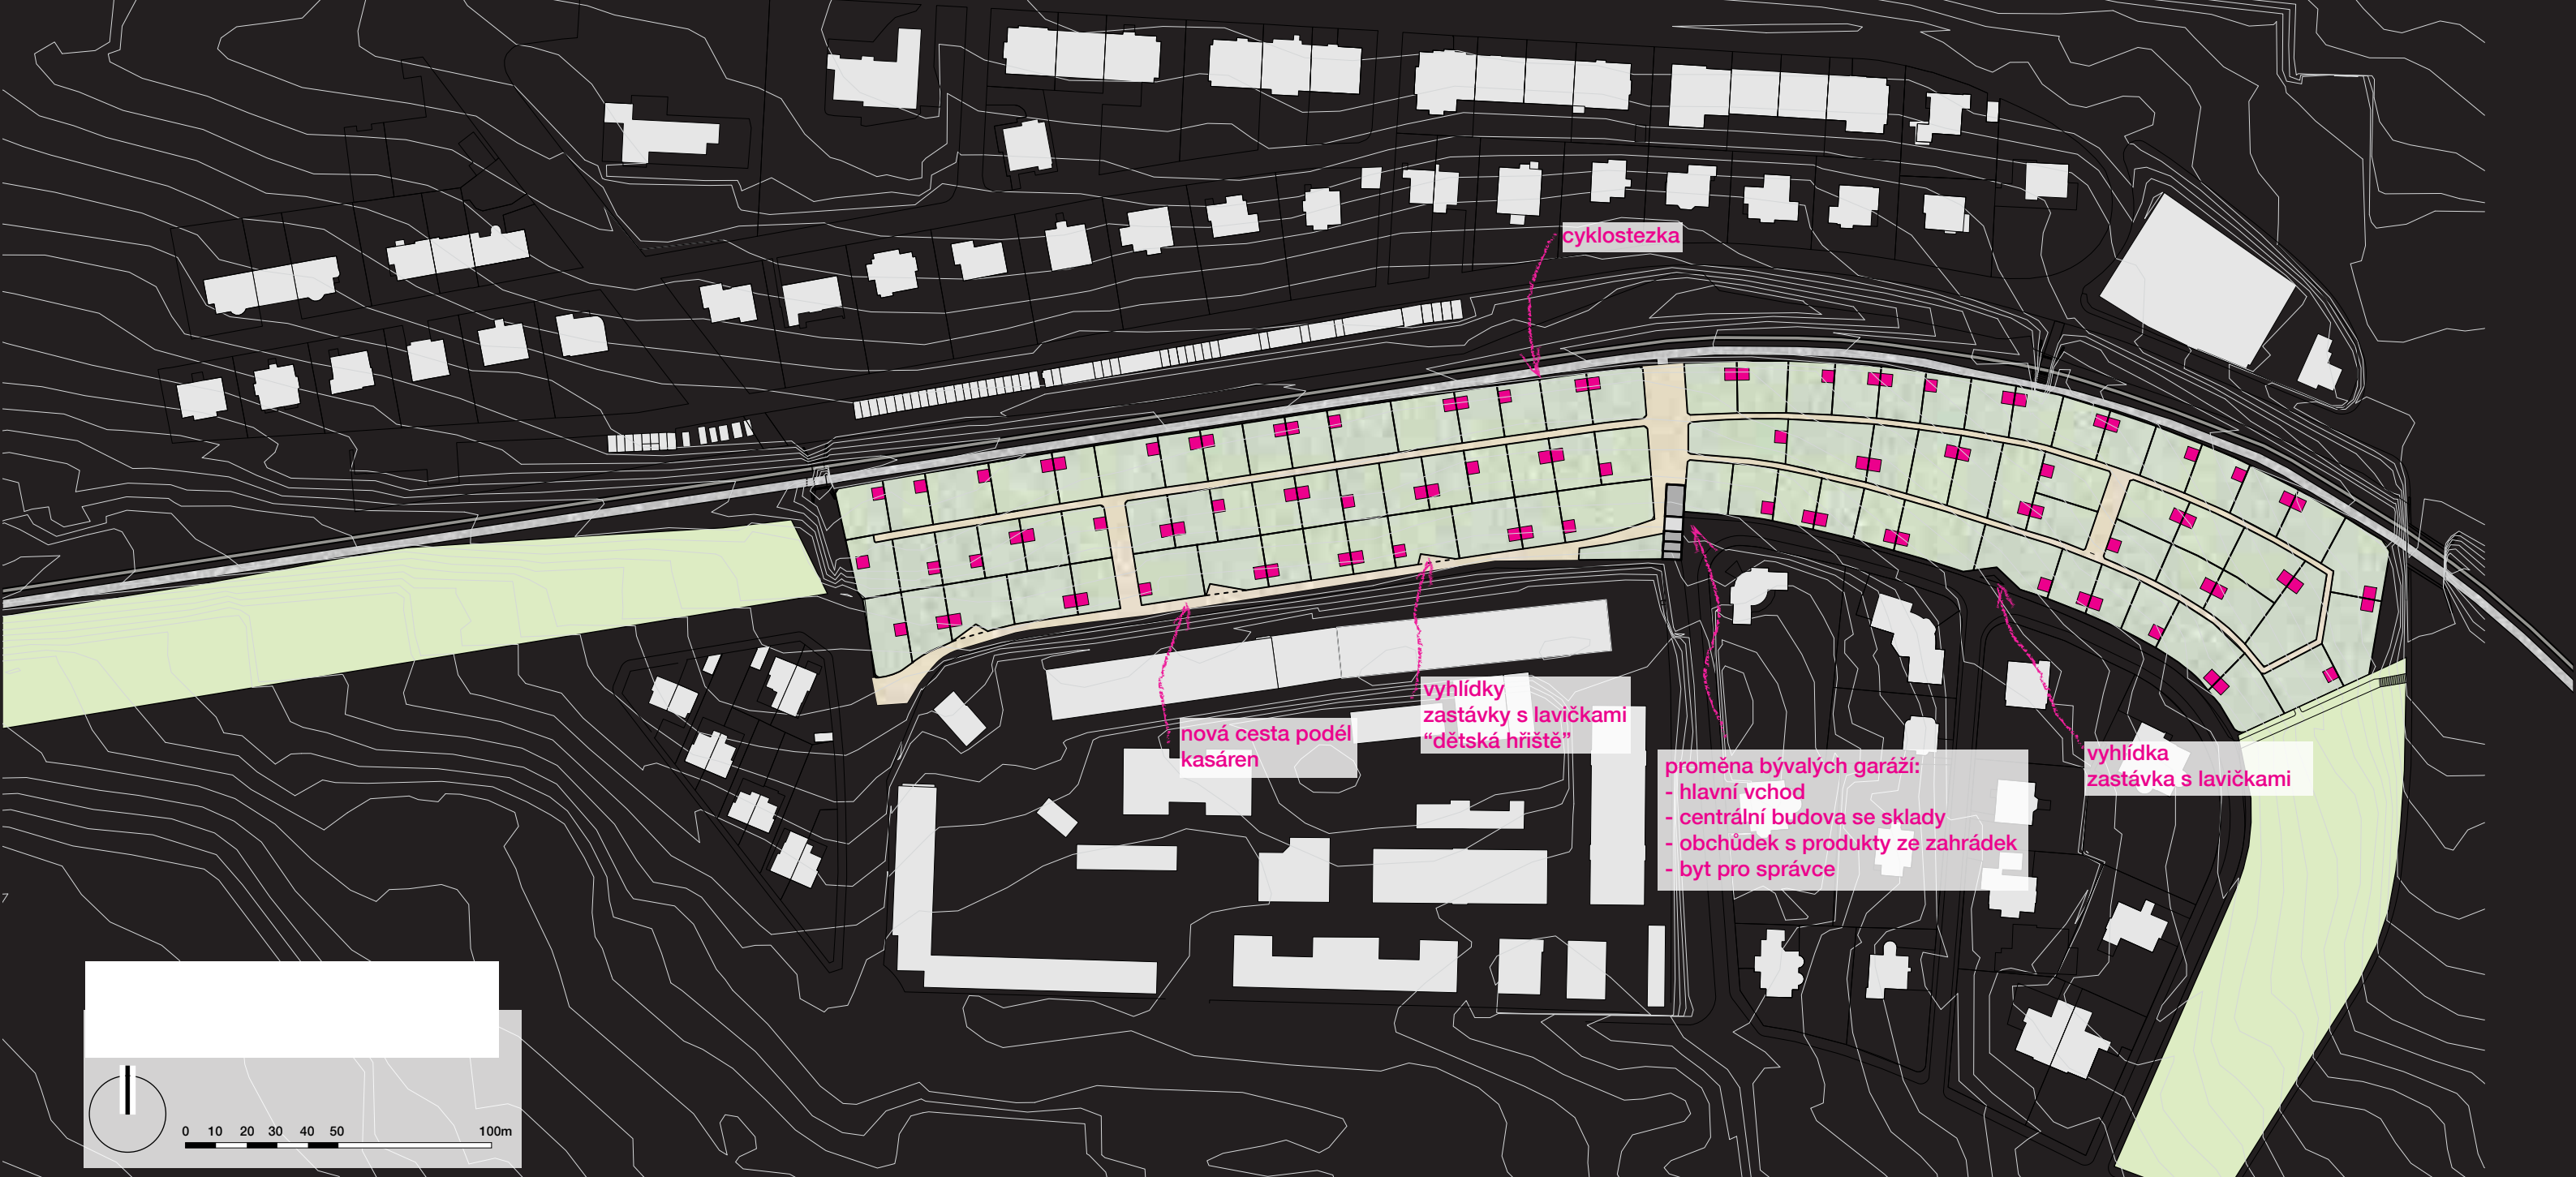


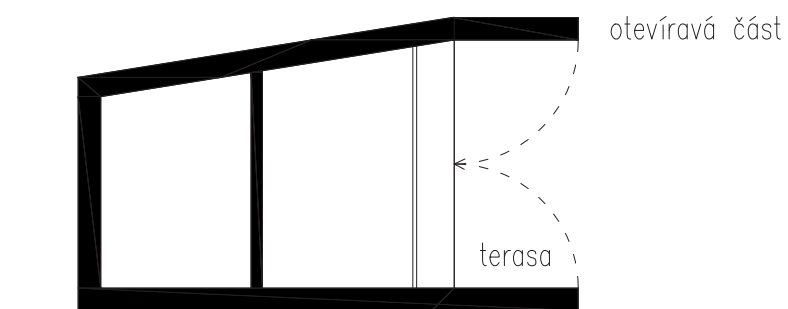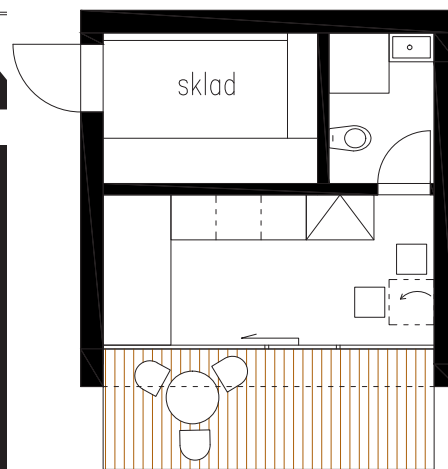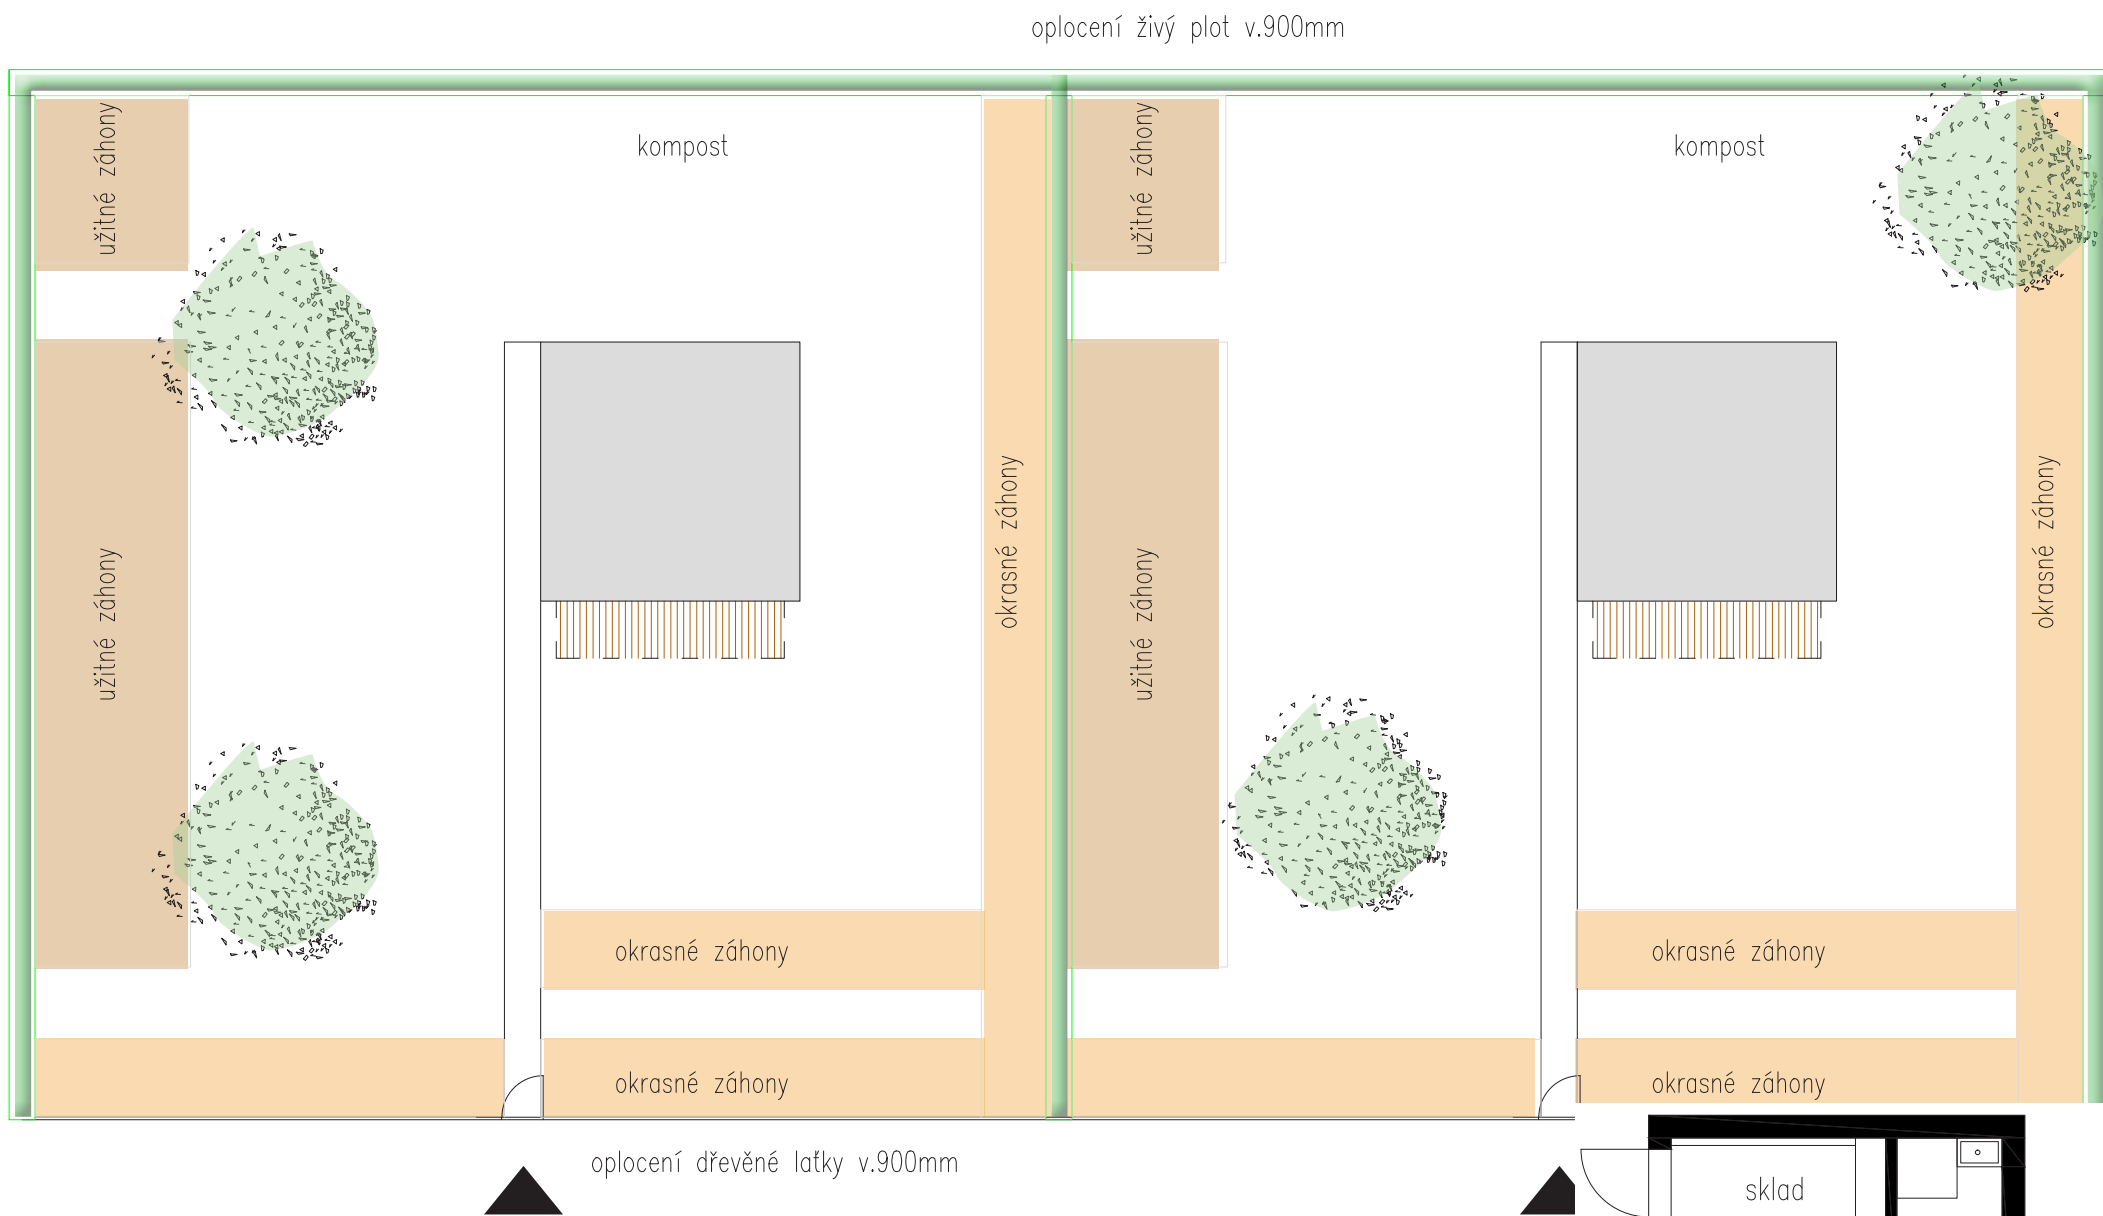


otevřený domek


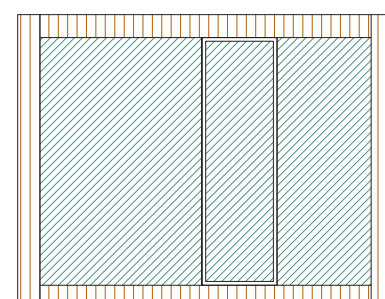


uzavřený domek

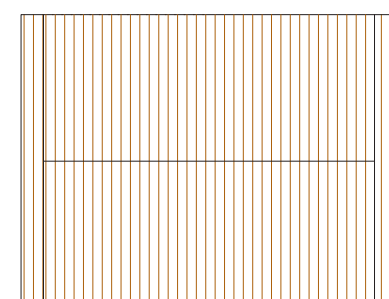


dřevěná fasáda

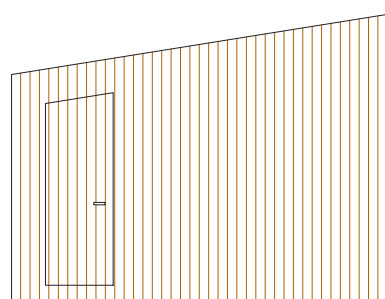


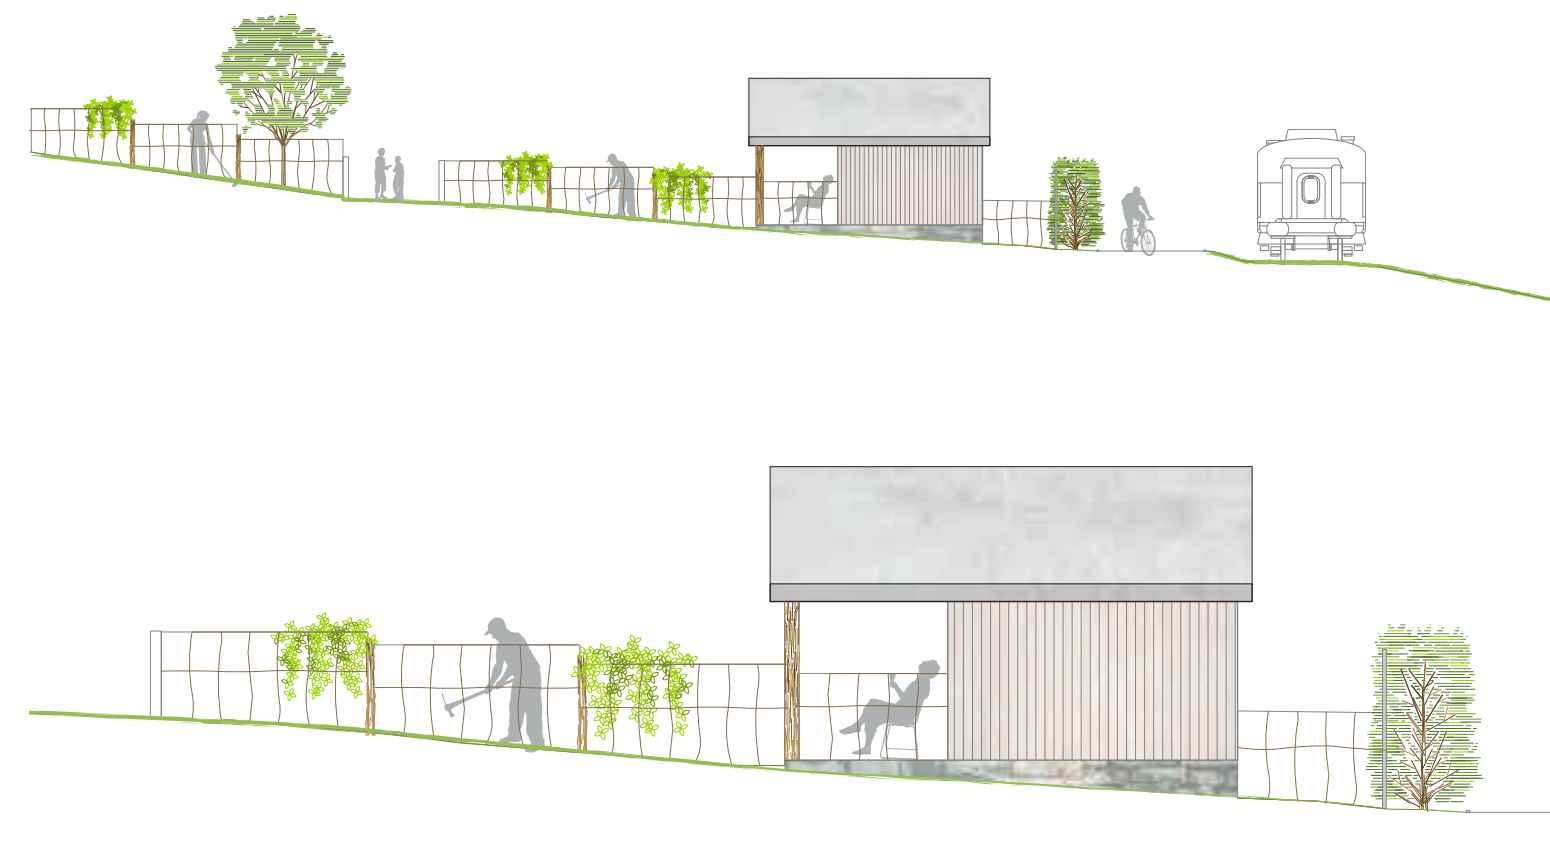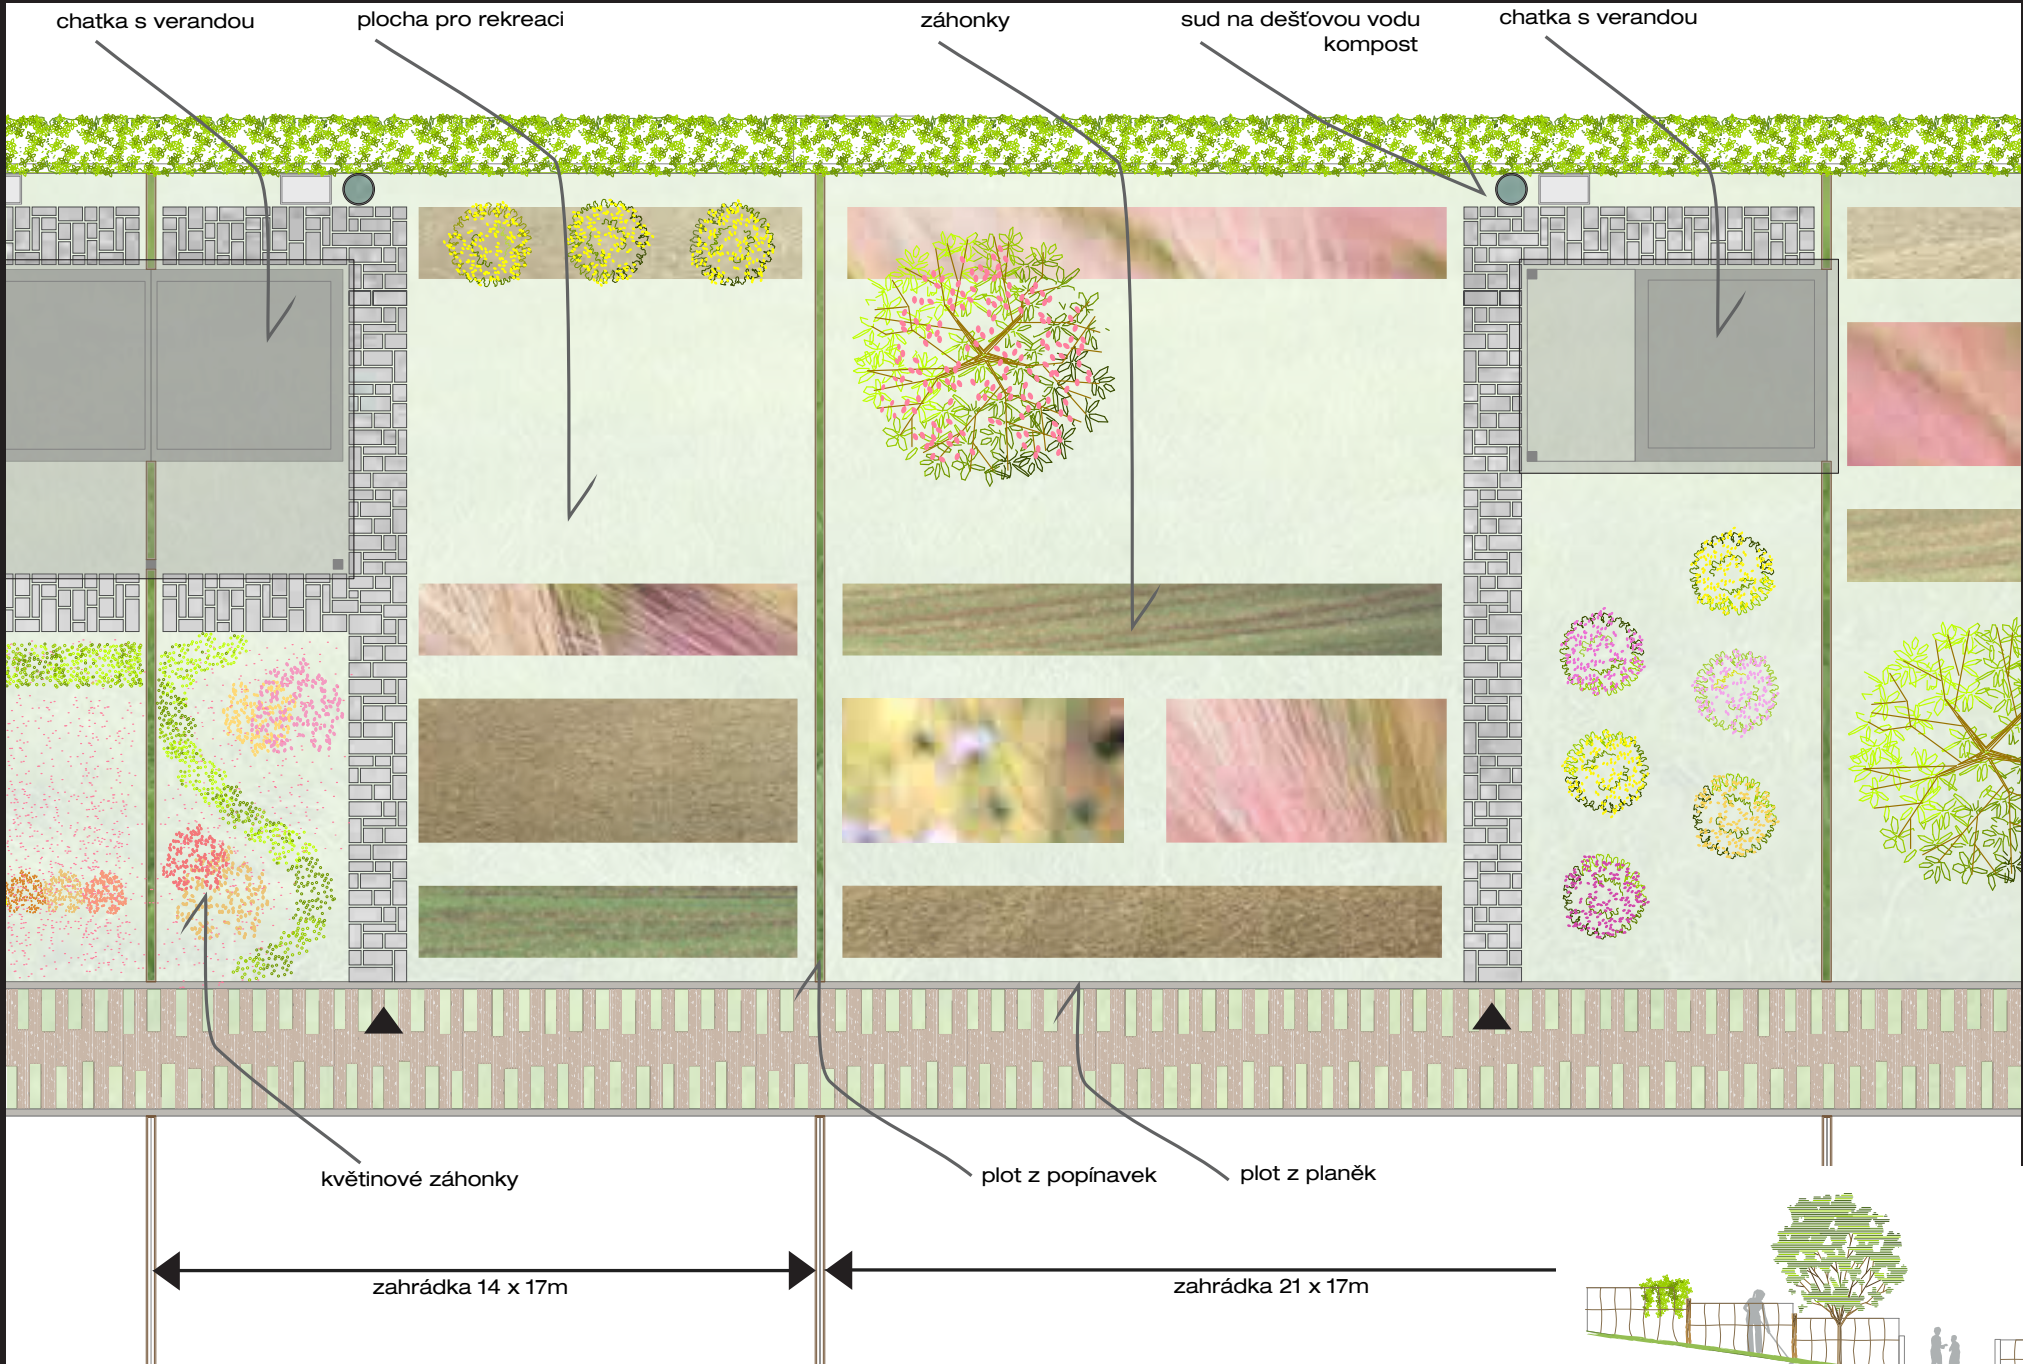


domek A

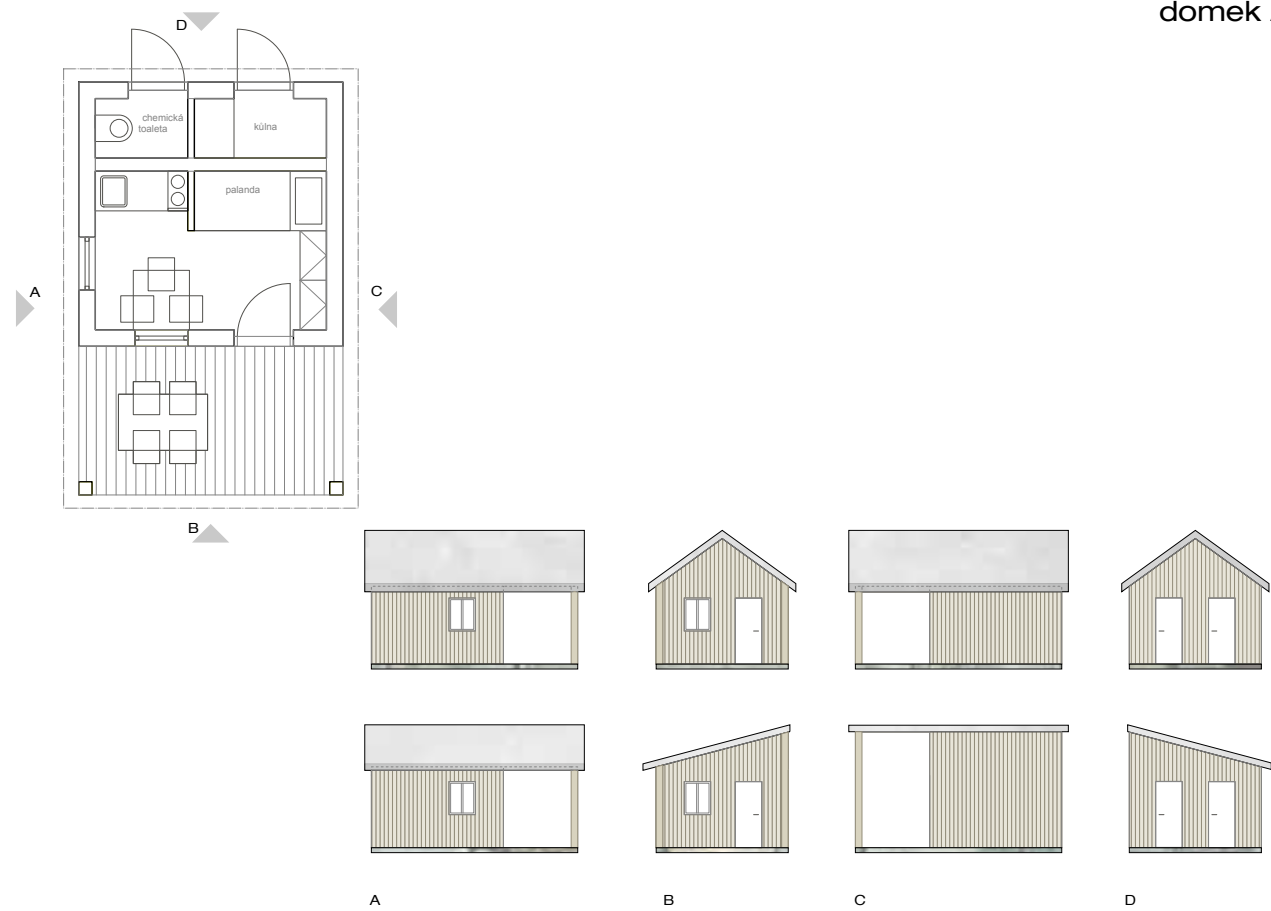


domek B

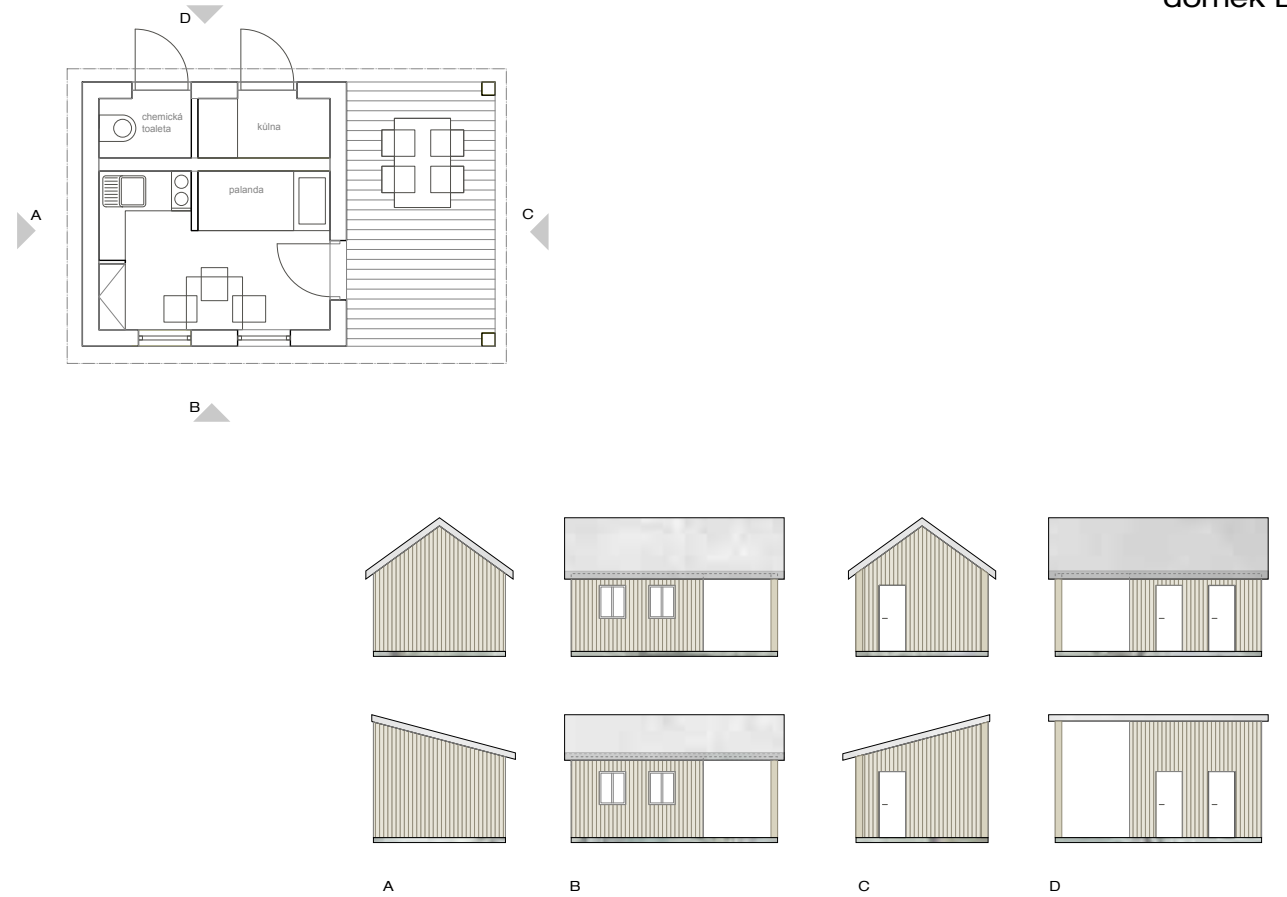


domek AA

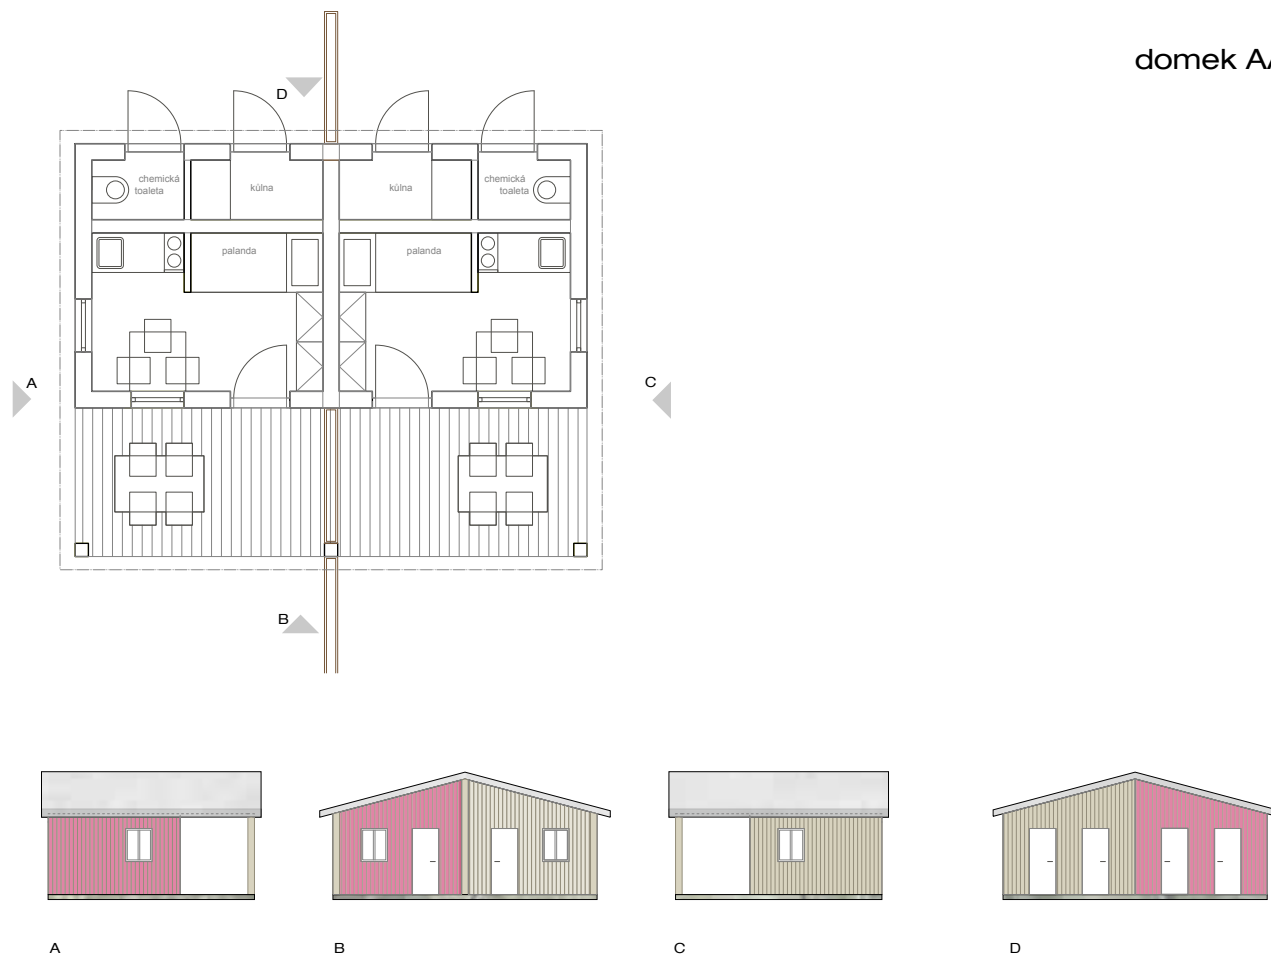



domek AB

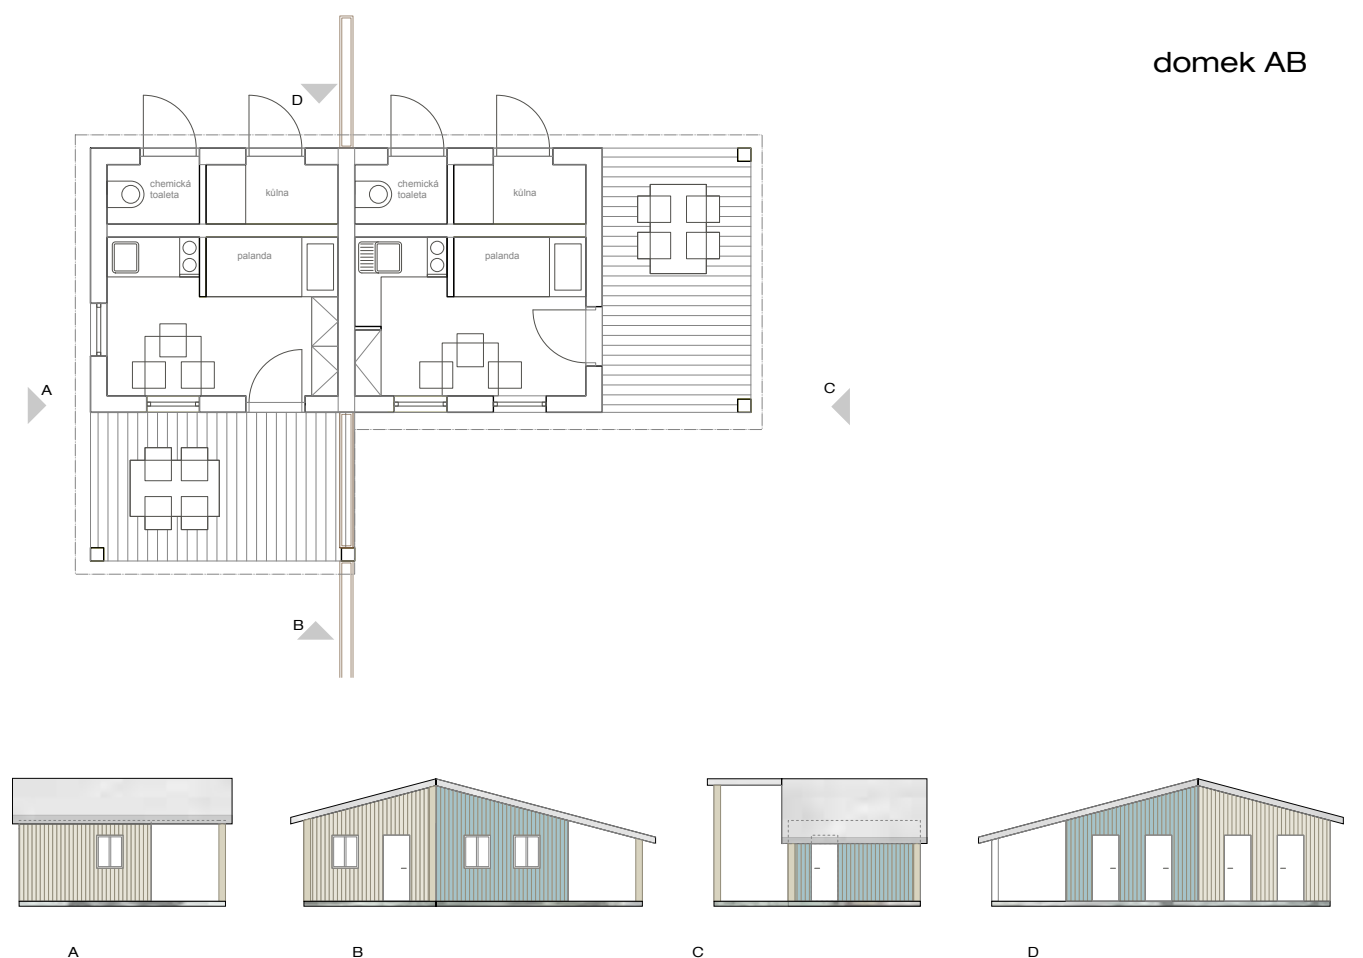




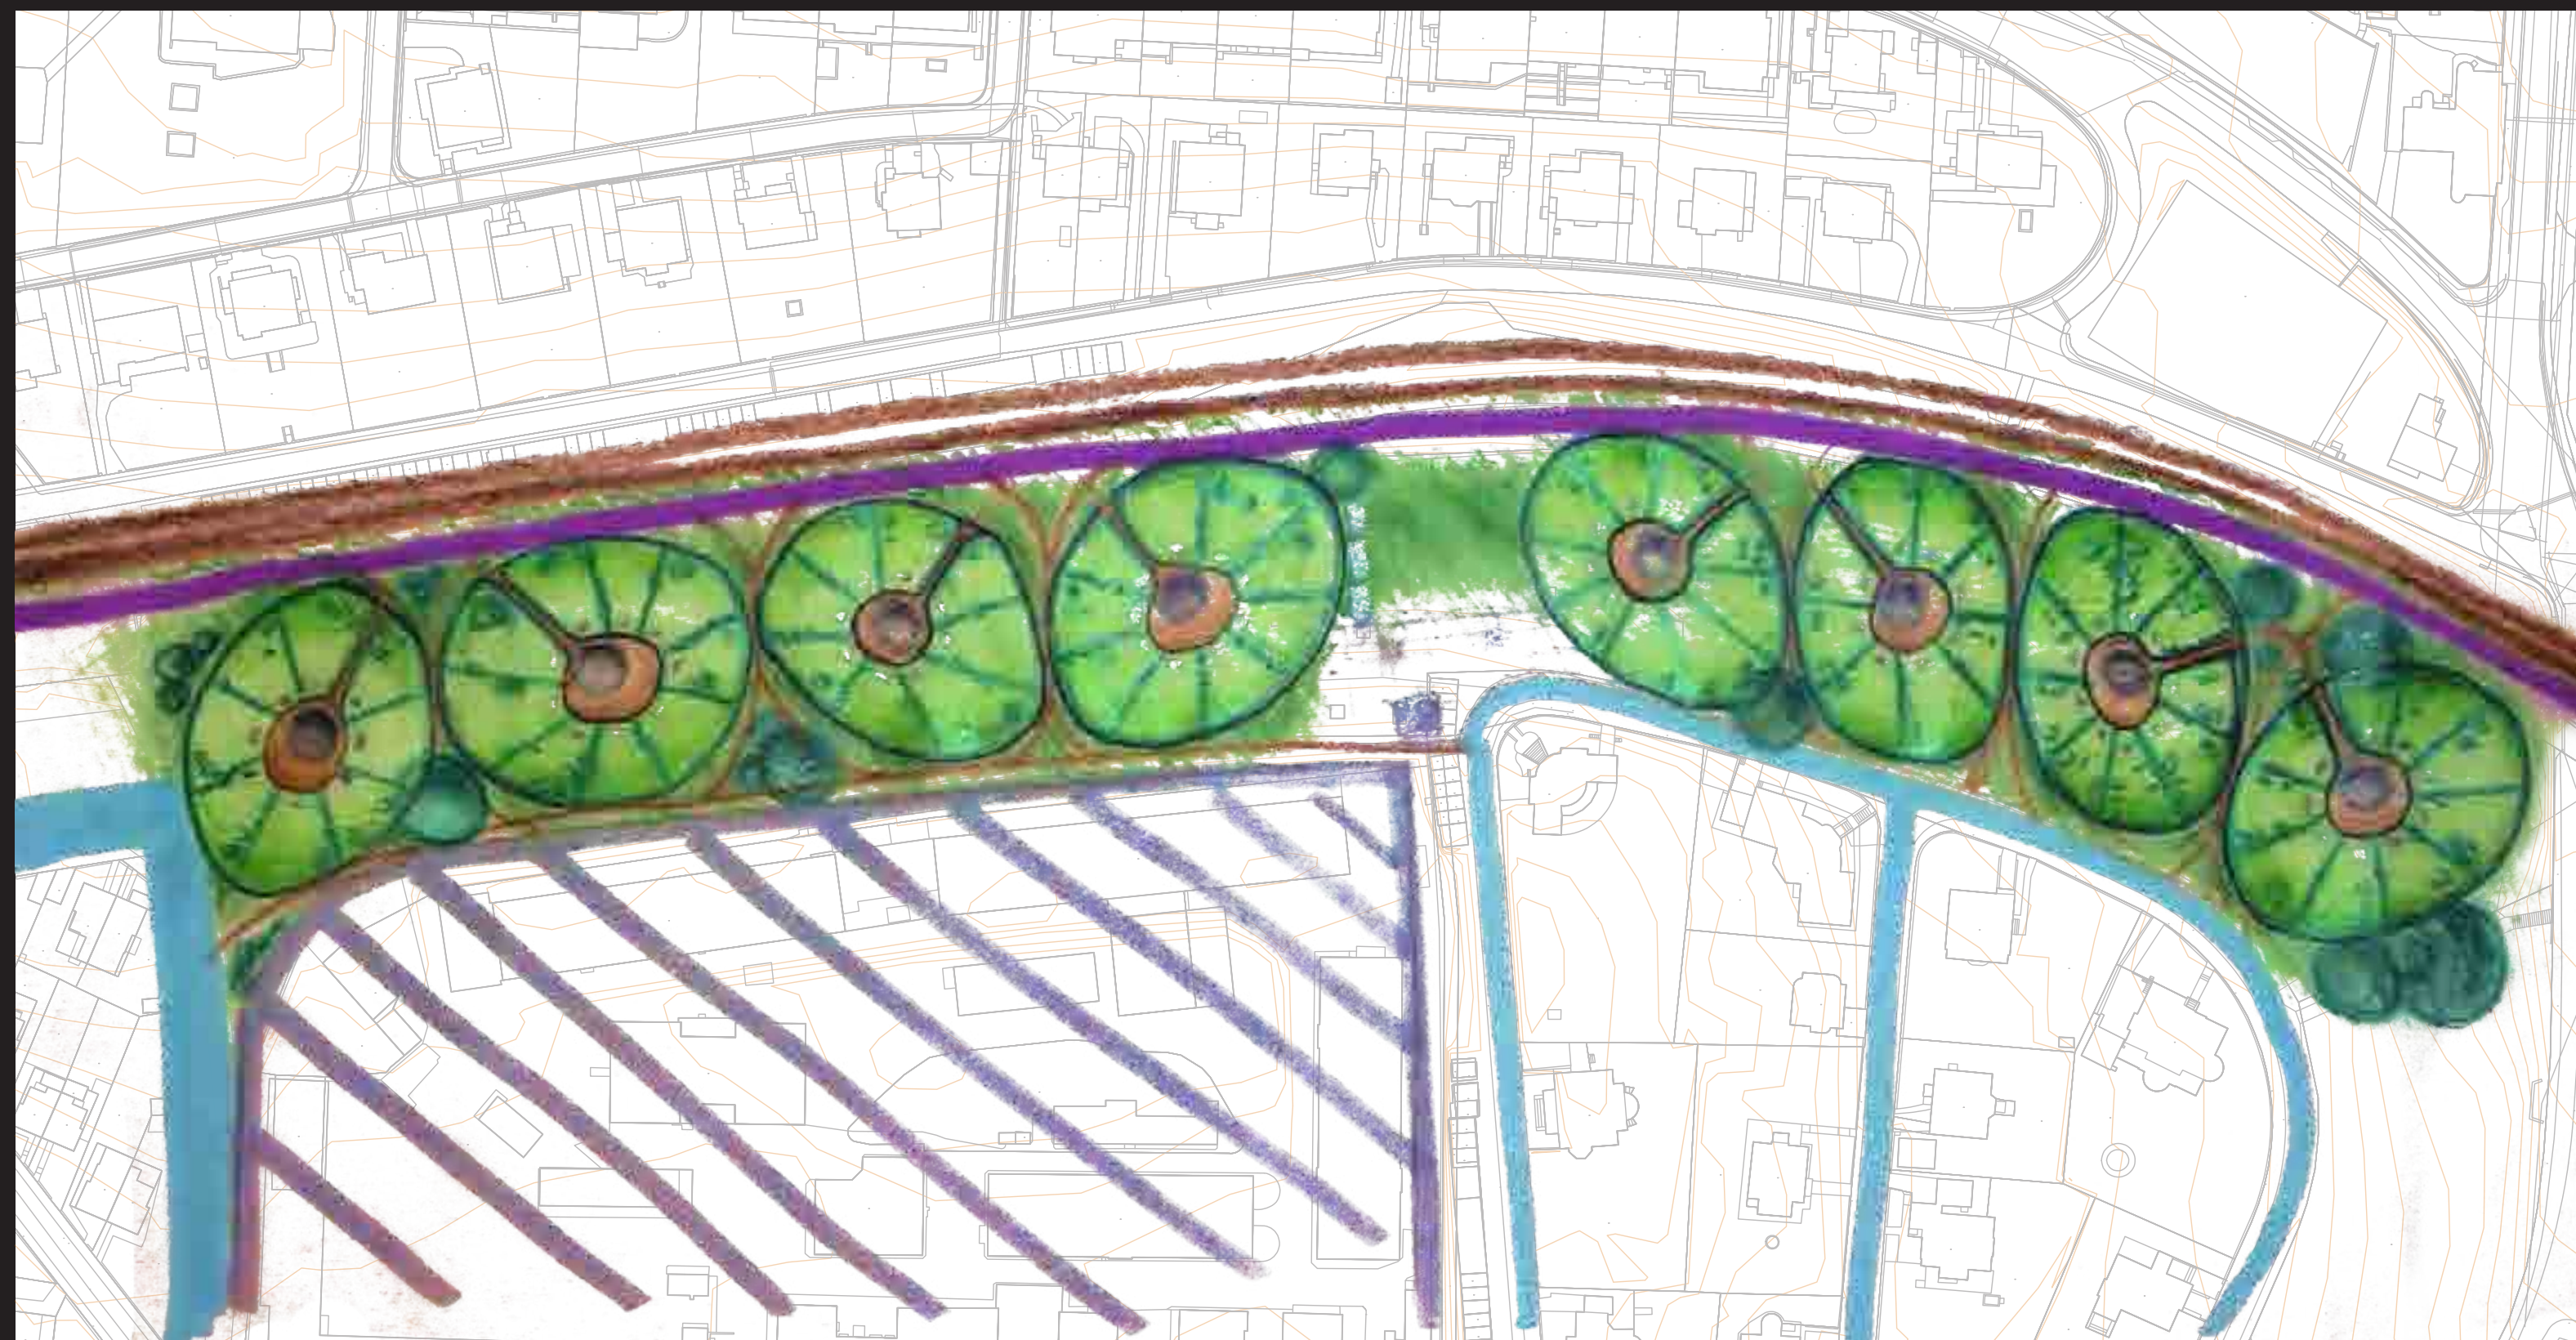

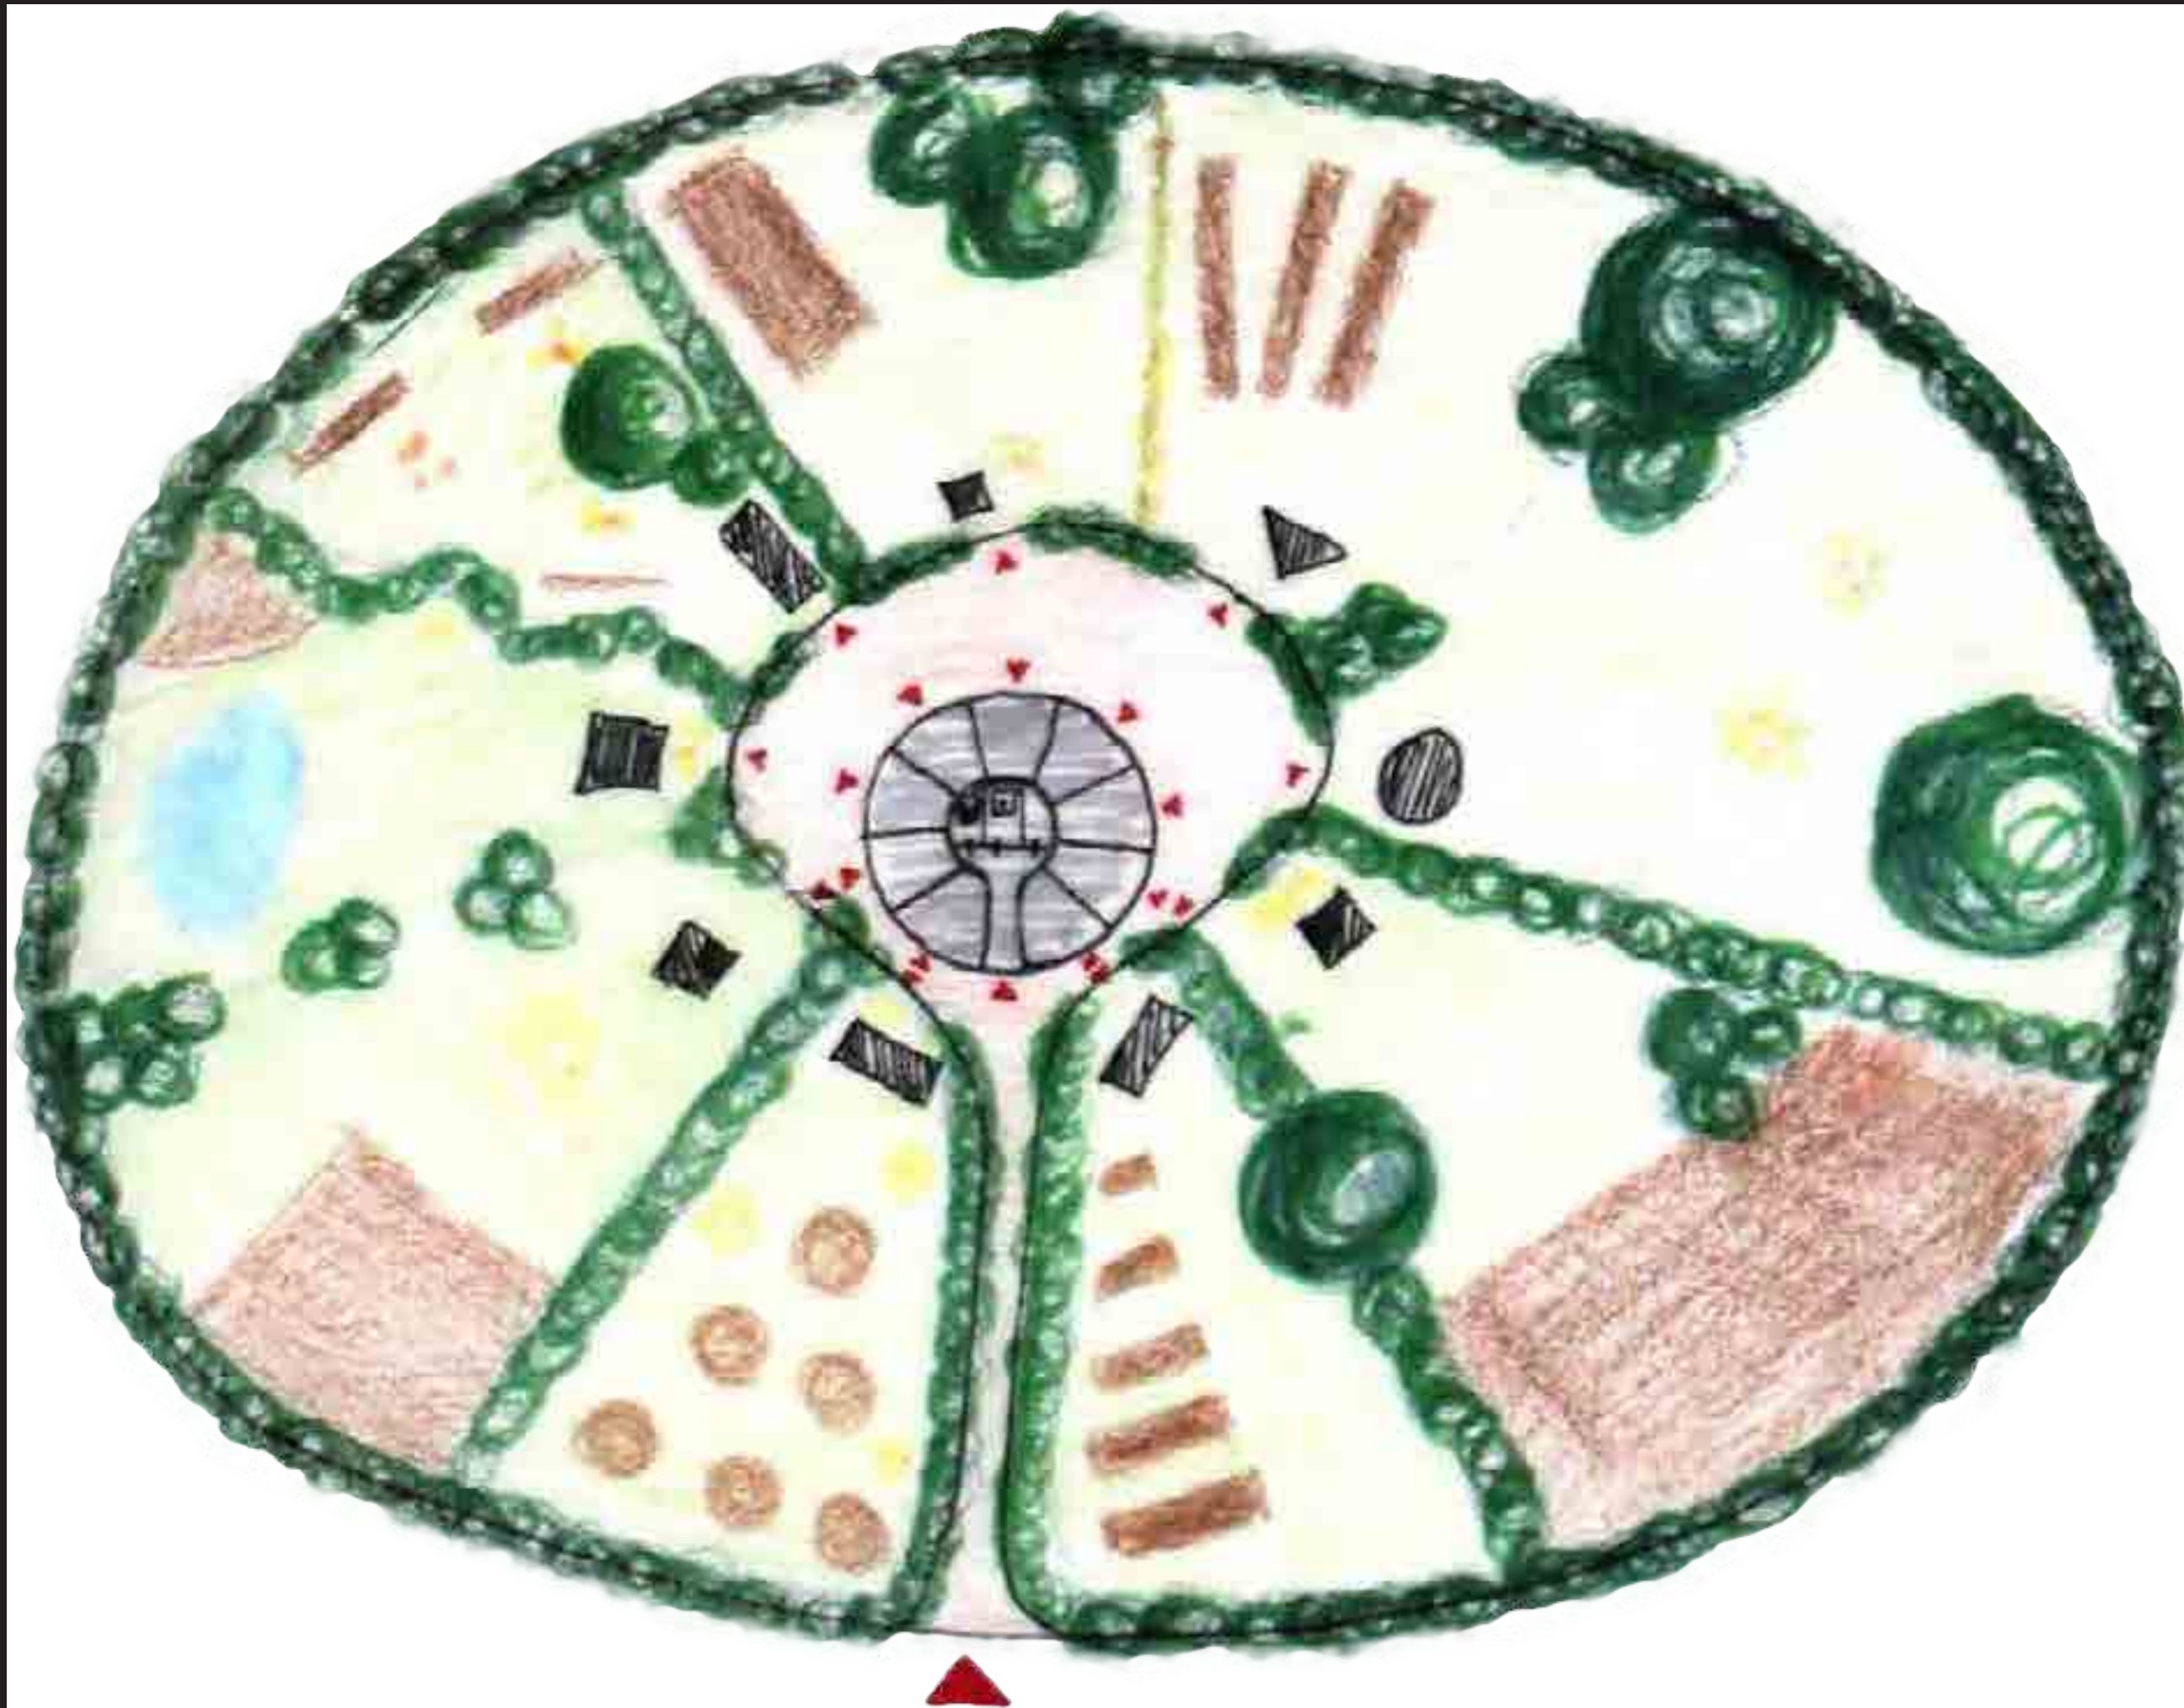

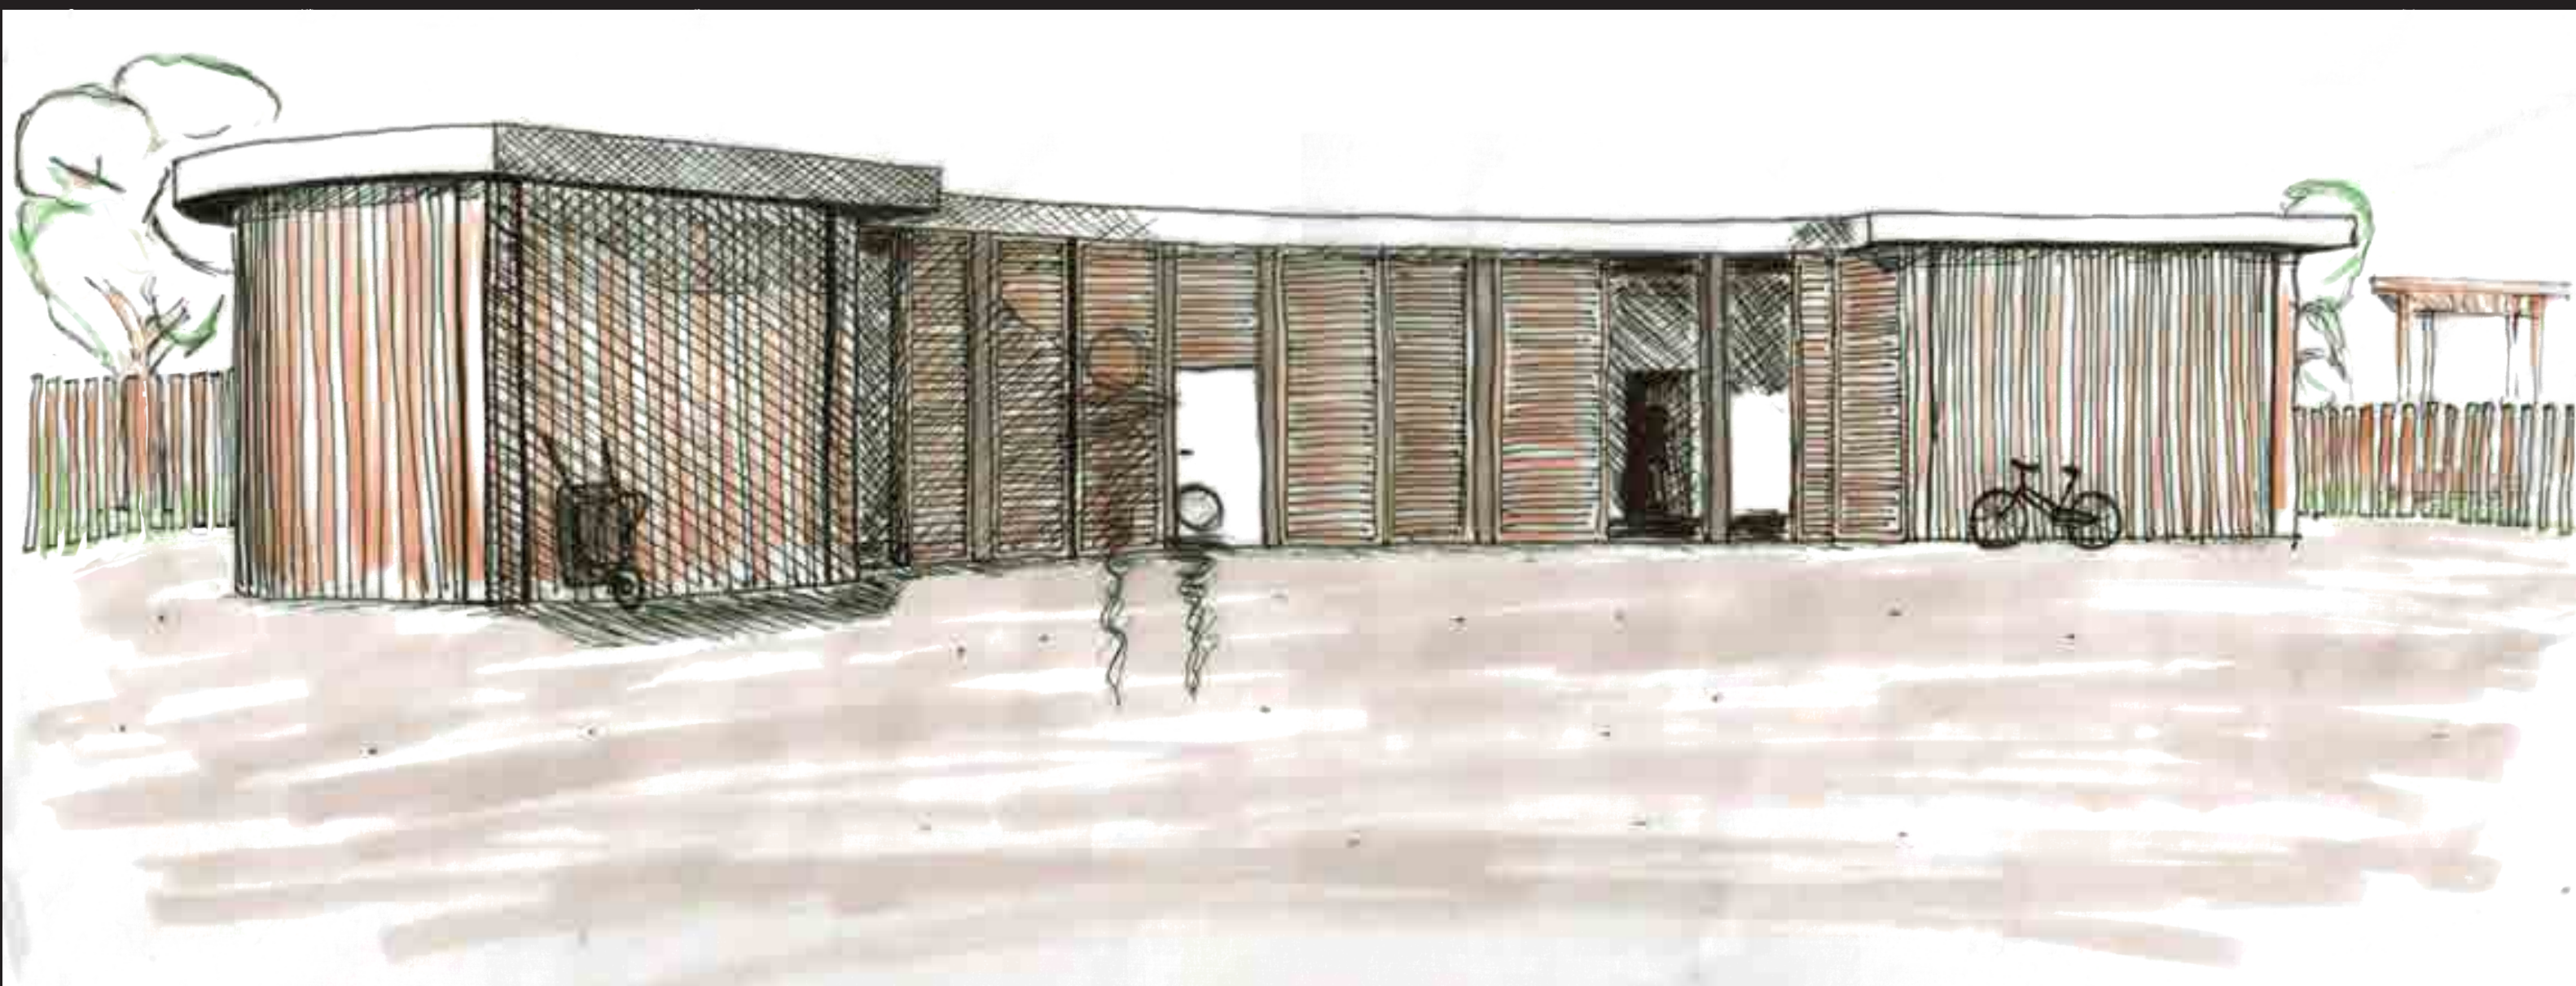



NÁVRH SOUSEDNÍCH ZAHRAD

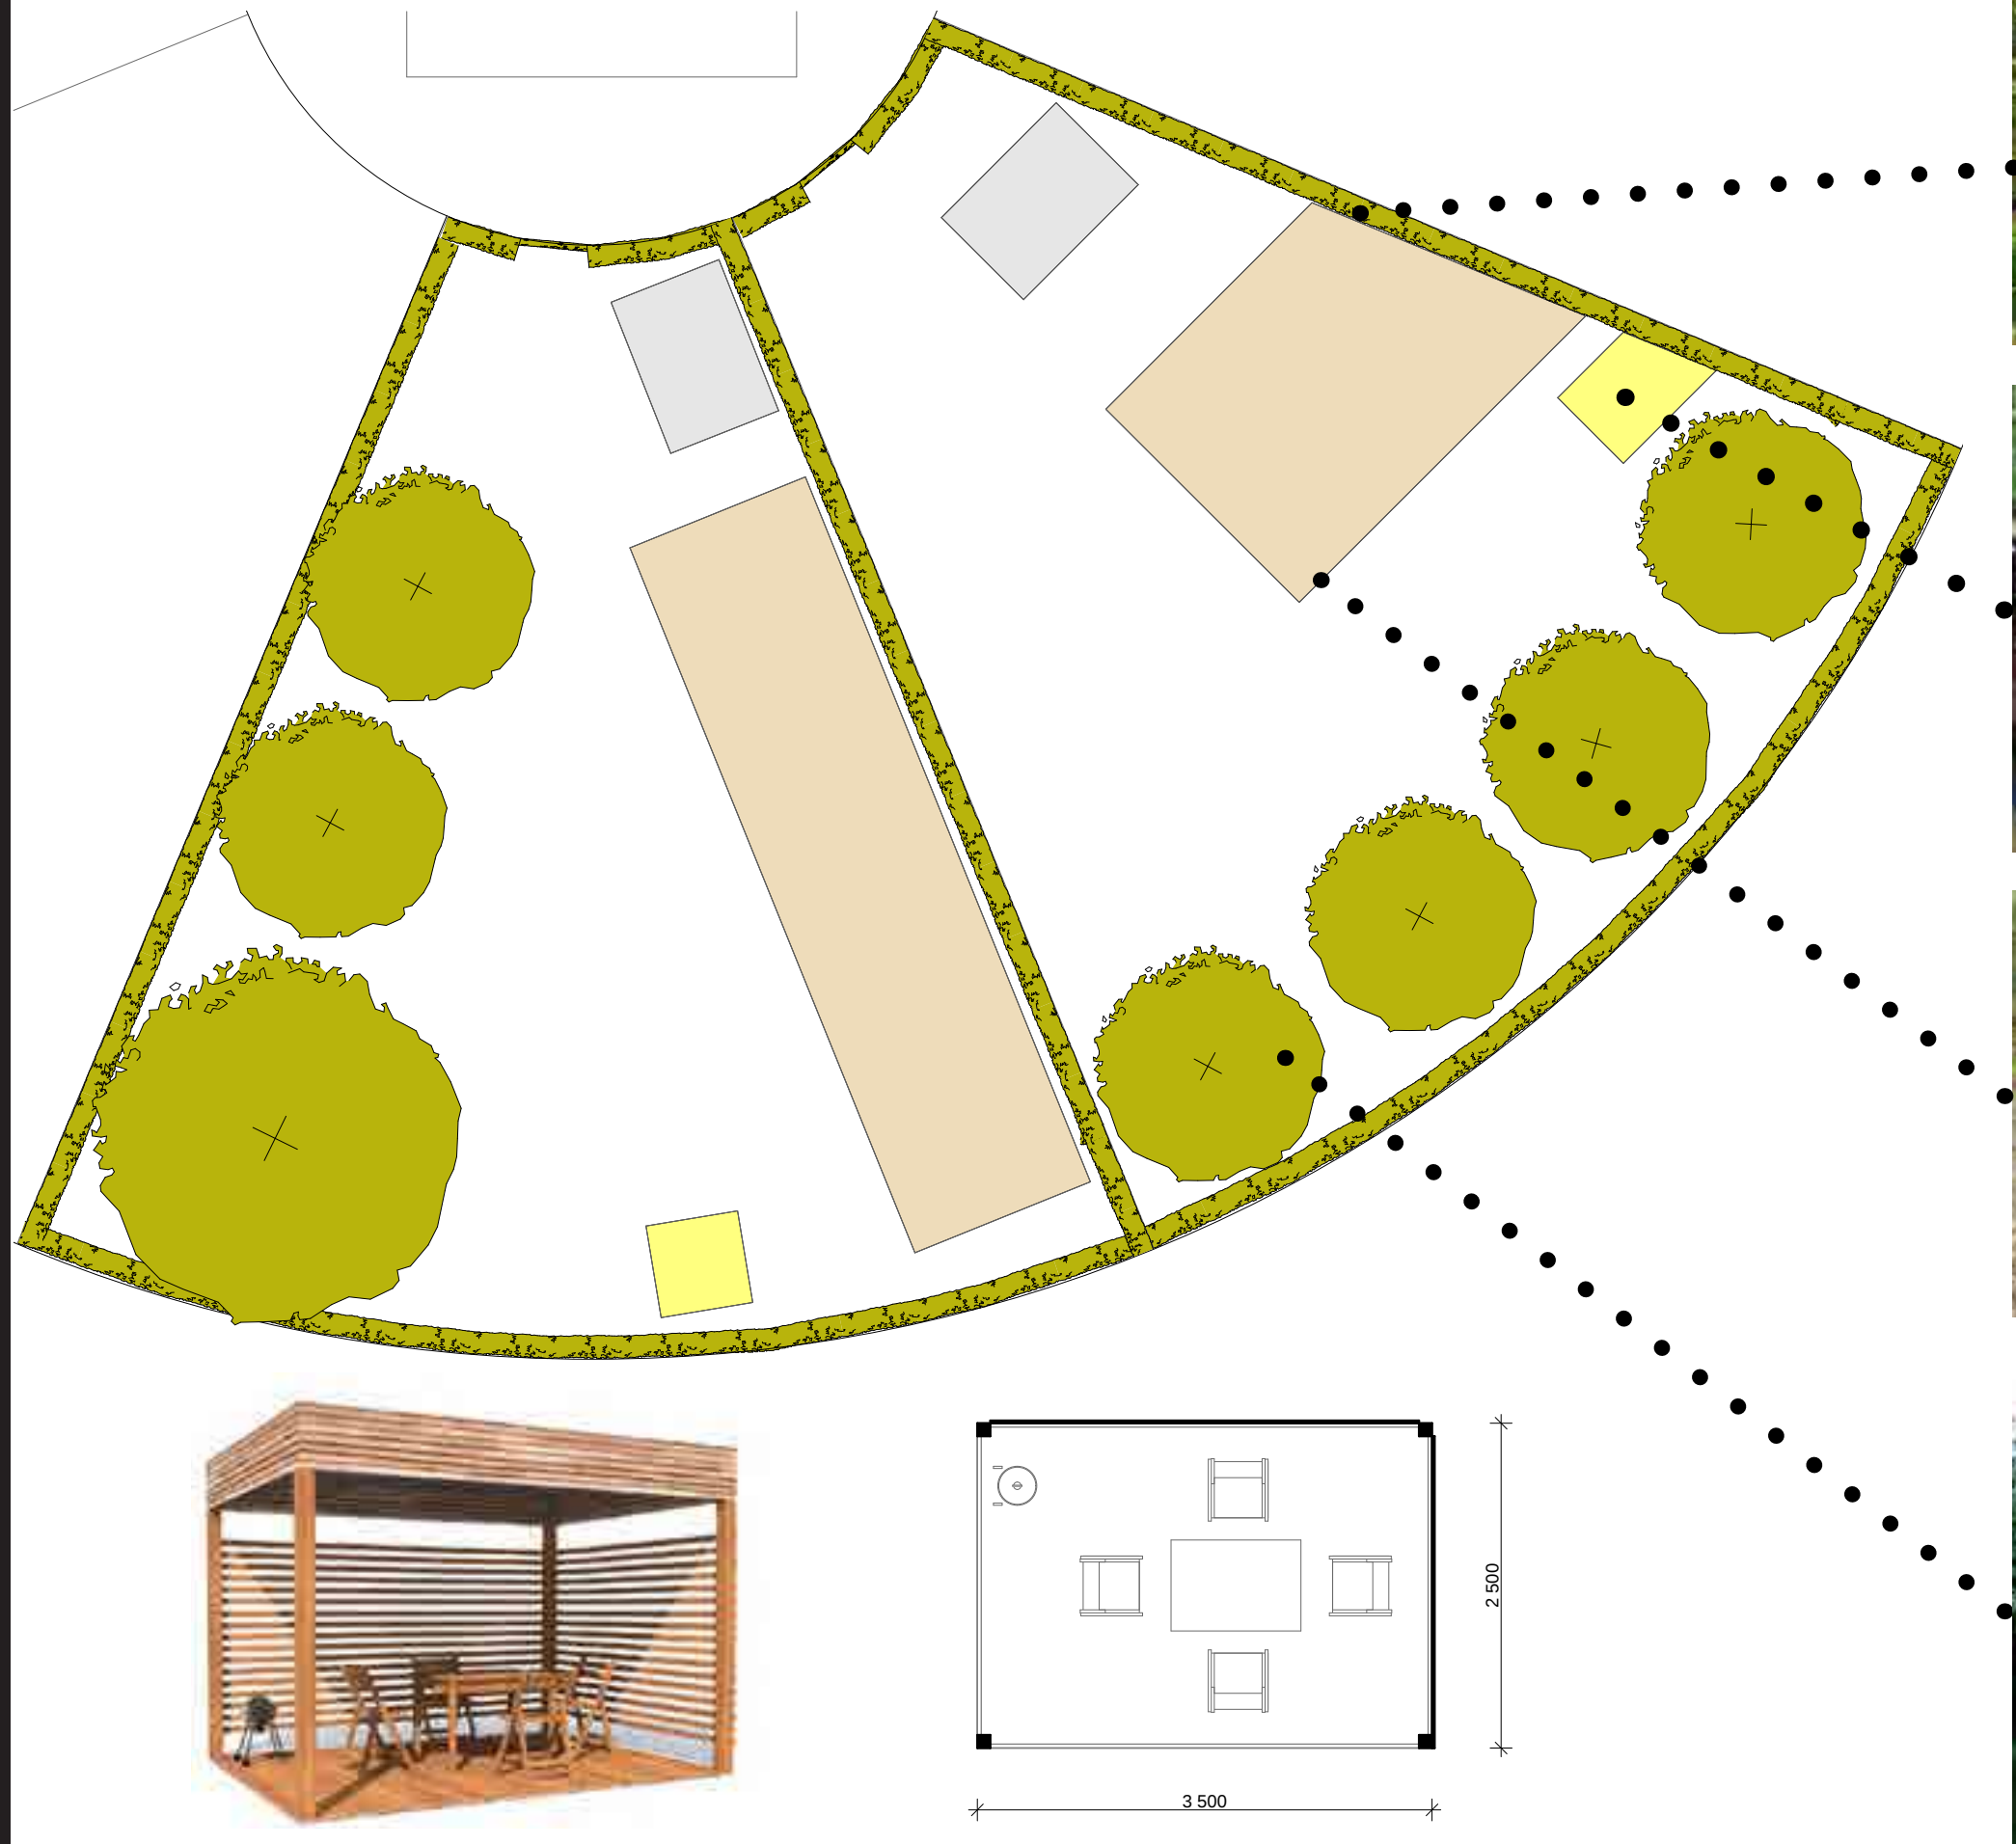


Projekty studentů PŘEDMĚTU TKZ 4 FA ČVUT (2013/14)

NÁVRH HLAVNÍHO DOMU

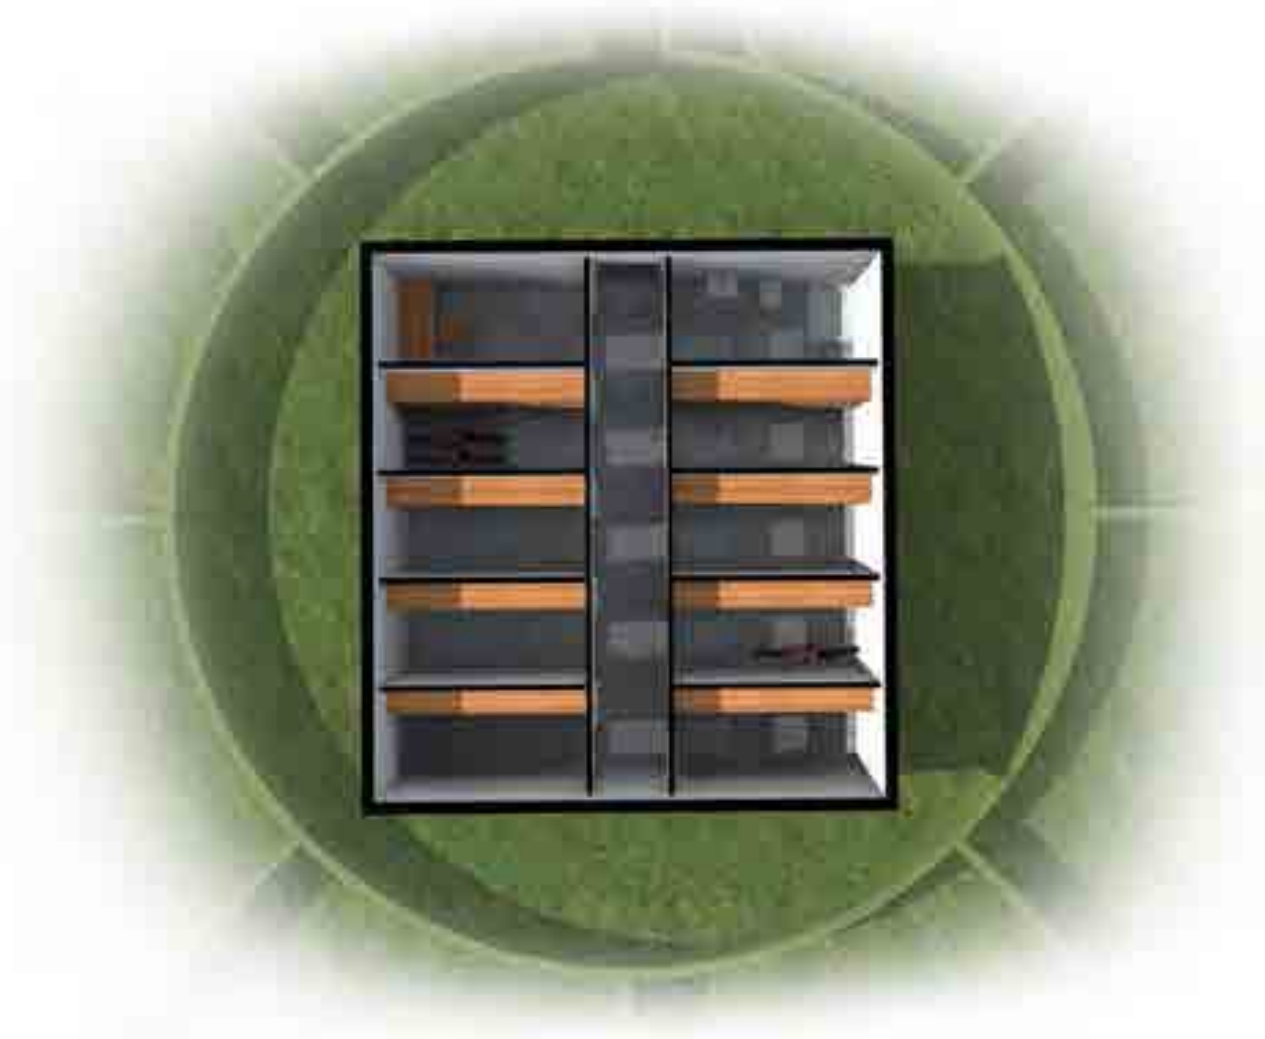

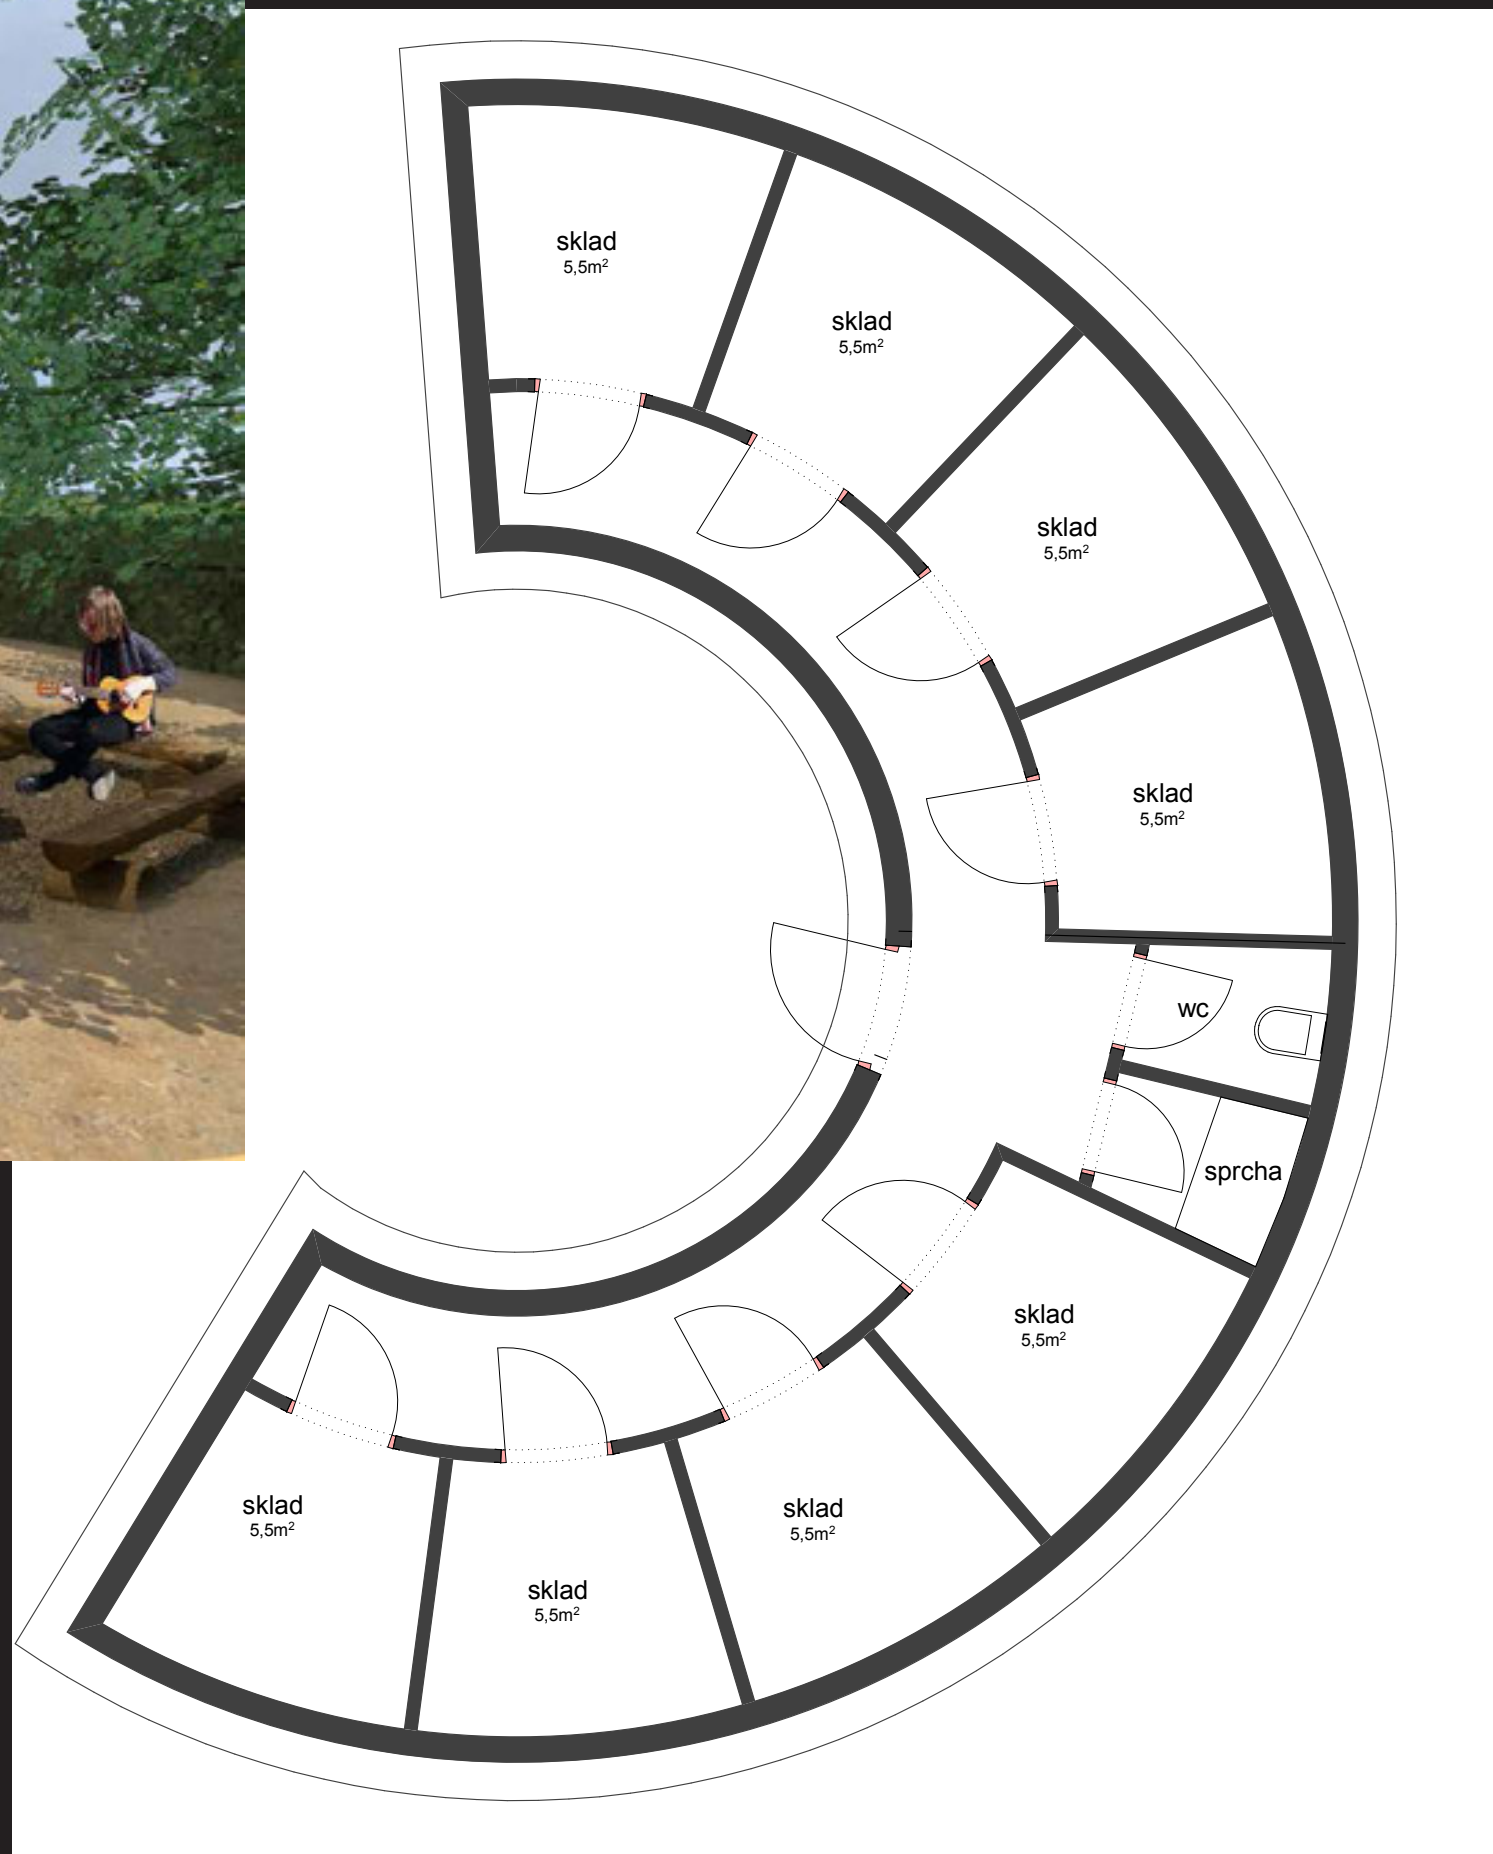

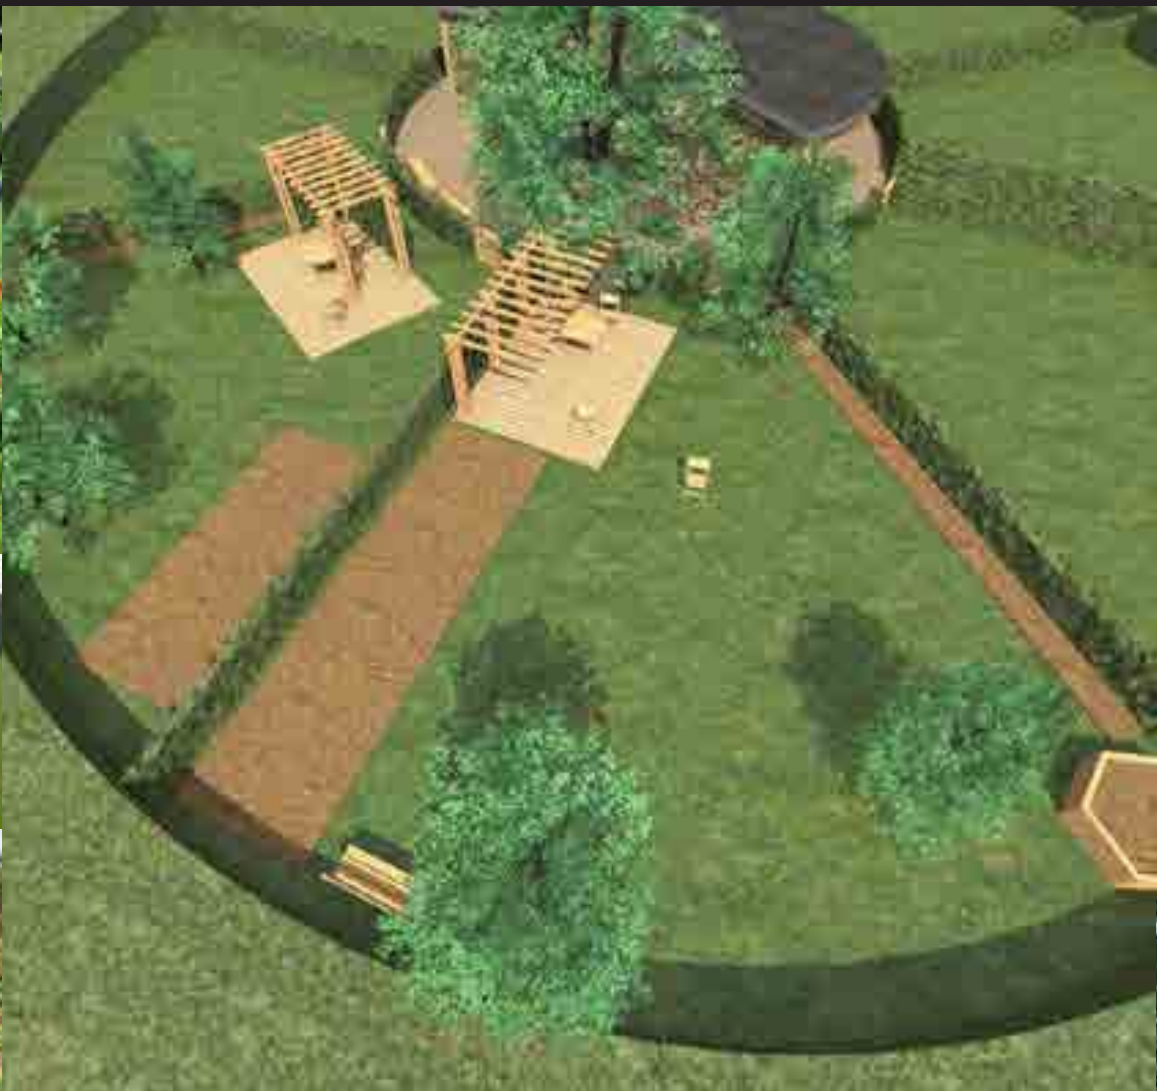

ZEMĚLODKA ANDĚL



<https://prezi.com/07zbnpiohj-d/lodka-pluje/>